



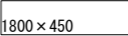
3F

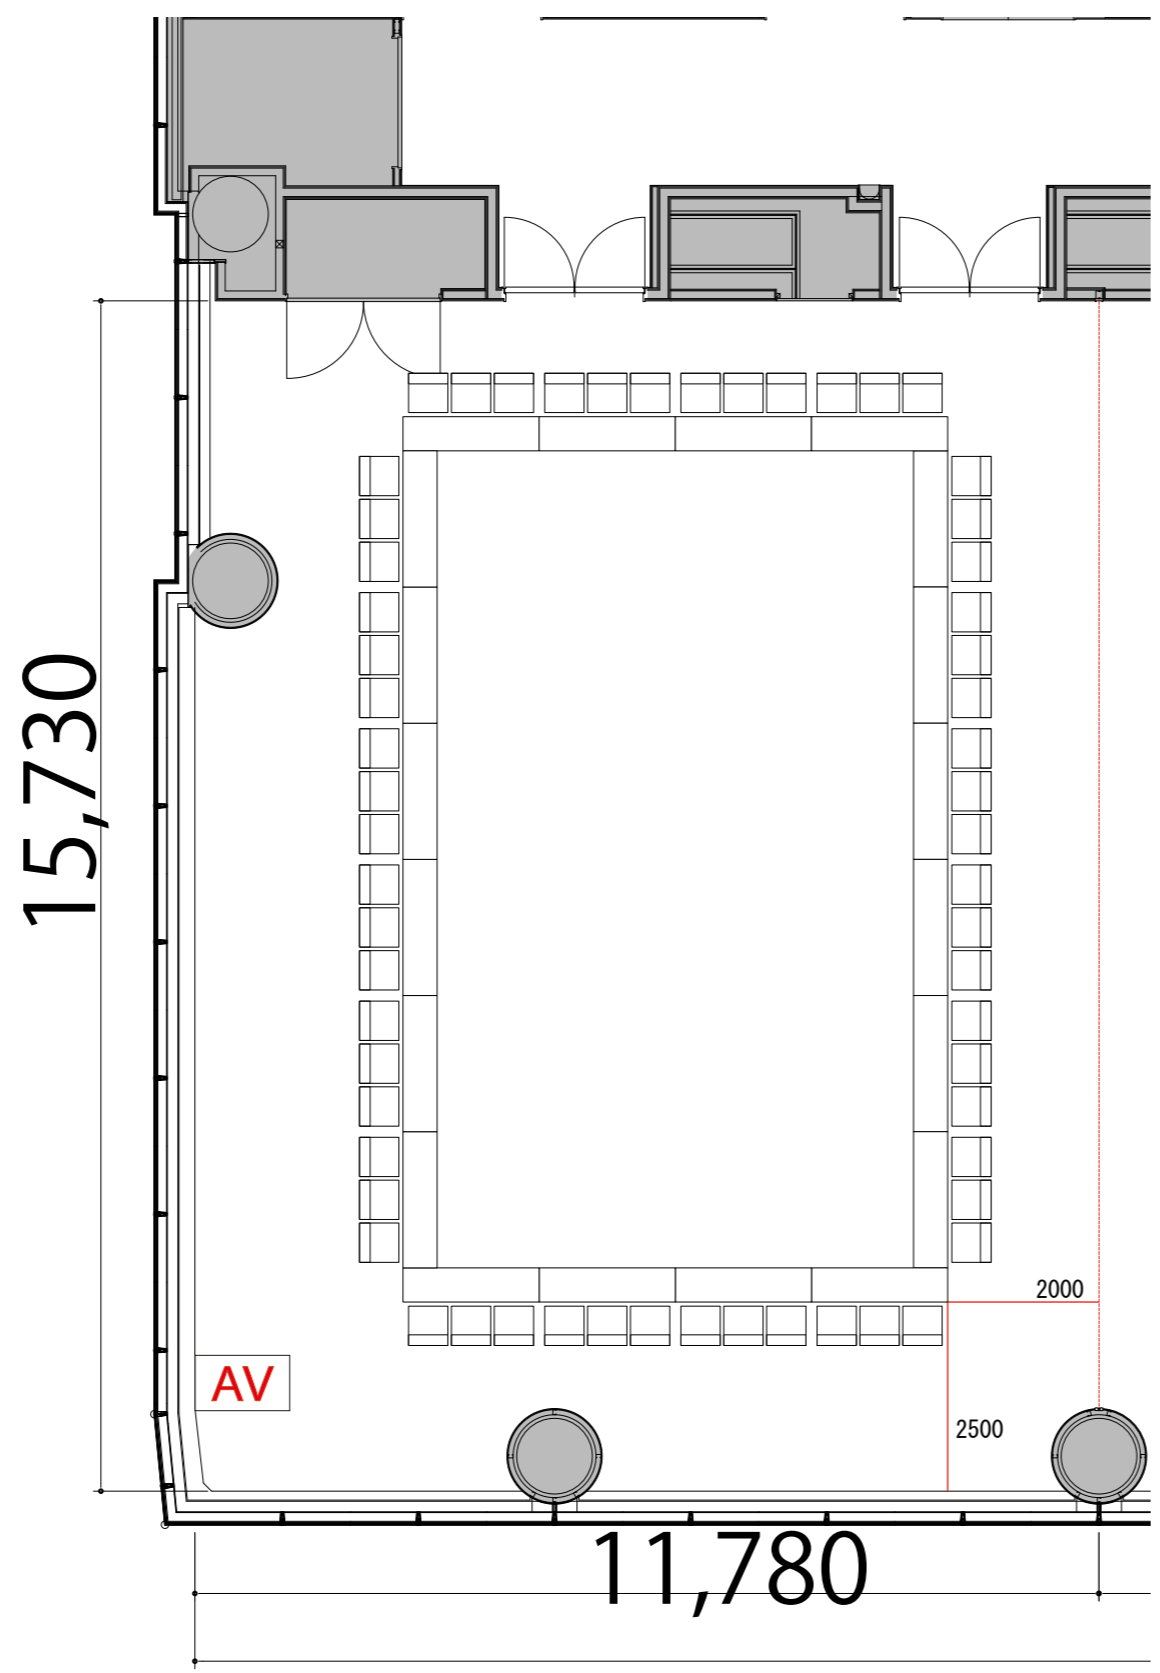

Room1 口の字 60席

プロジェクター・スクリーン等の設置により  
席数が減少する場合がございます。



- AV操作卓 W1250×D800 
- テーブル W1800×D450 
- スタッキングチェア W510×D530 