


3F



Room1 シアター 176席

※このレイアウトには別途有料レンタルが発生します

プロジェクター・スクリーン等の設置により
席数が減少する場合がございます。

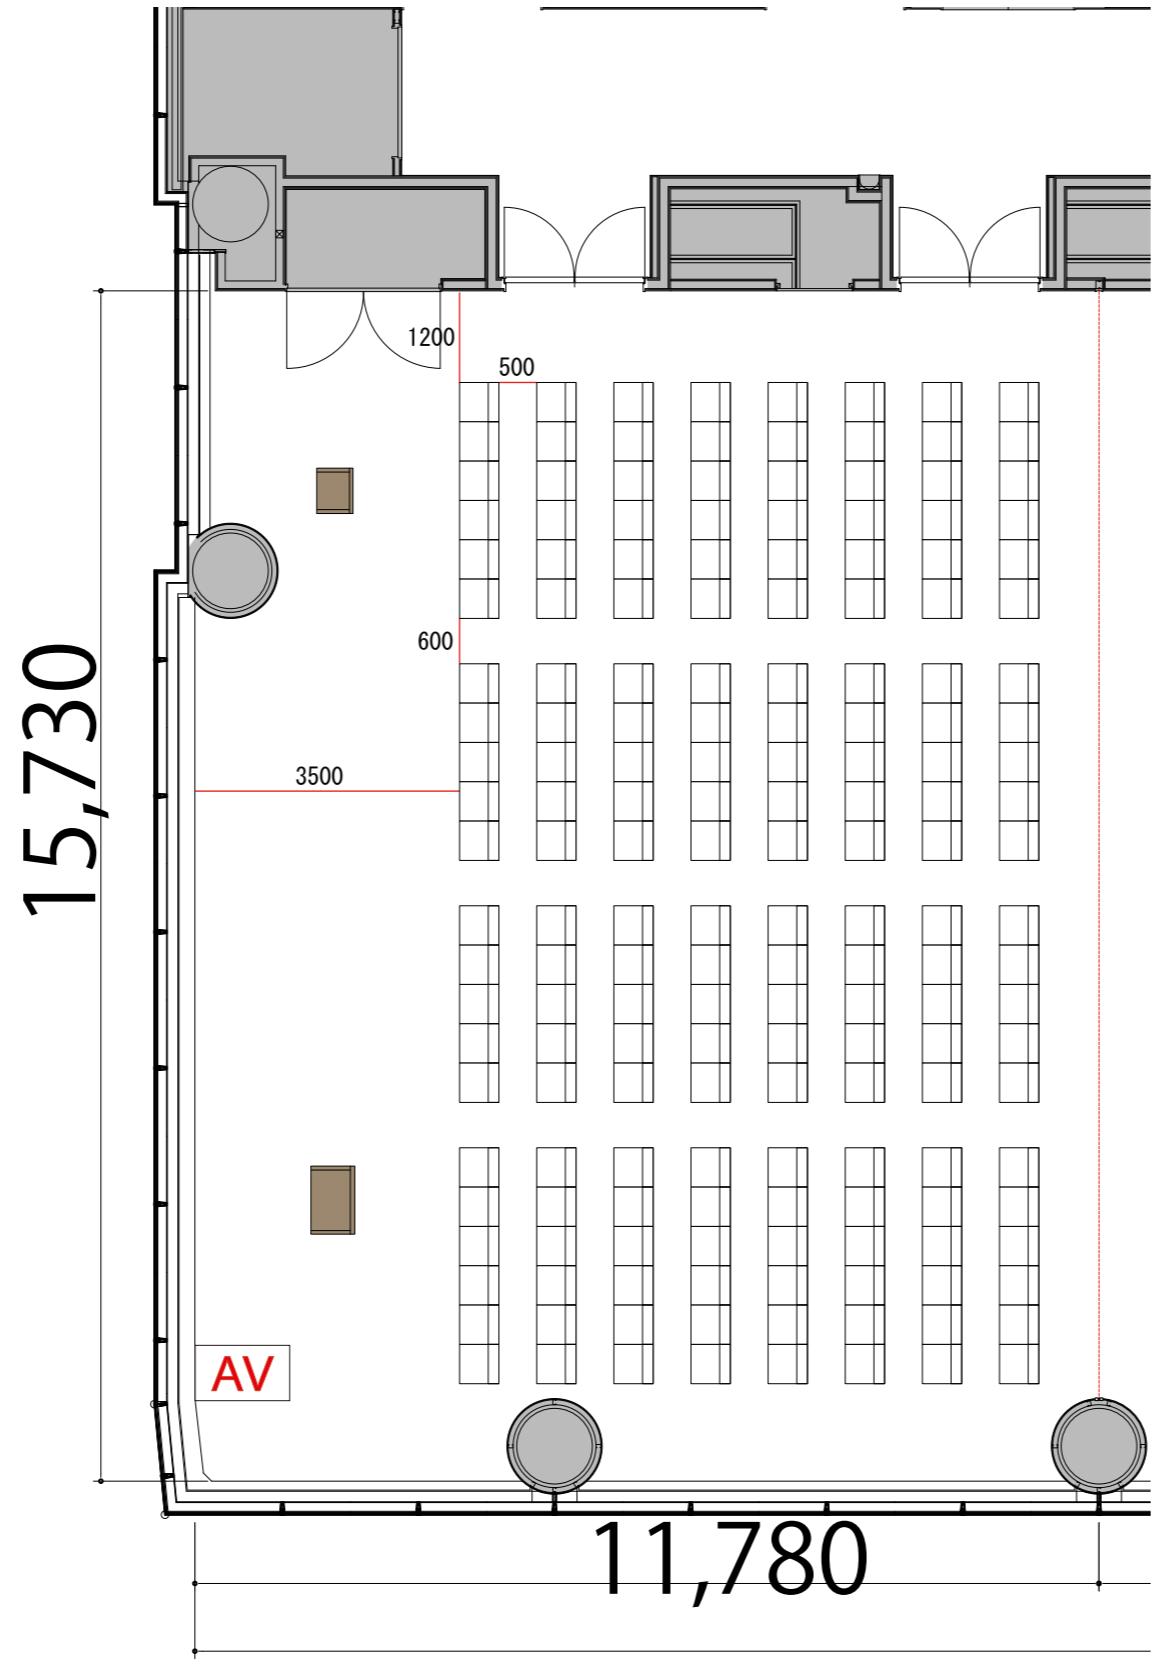

- AV操作卓 W1250×D800
- スタッキングチェア W510×D530
- 演台 W900×D530
- 司会台 W600×D480

