


3F

Room2+3+4 島型180席

プロジェクター・スクリーン等の設置により  
席数が減少する場合がございます。

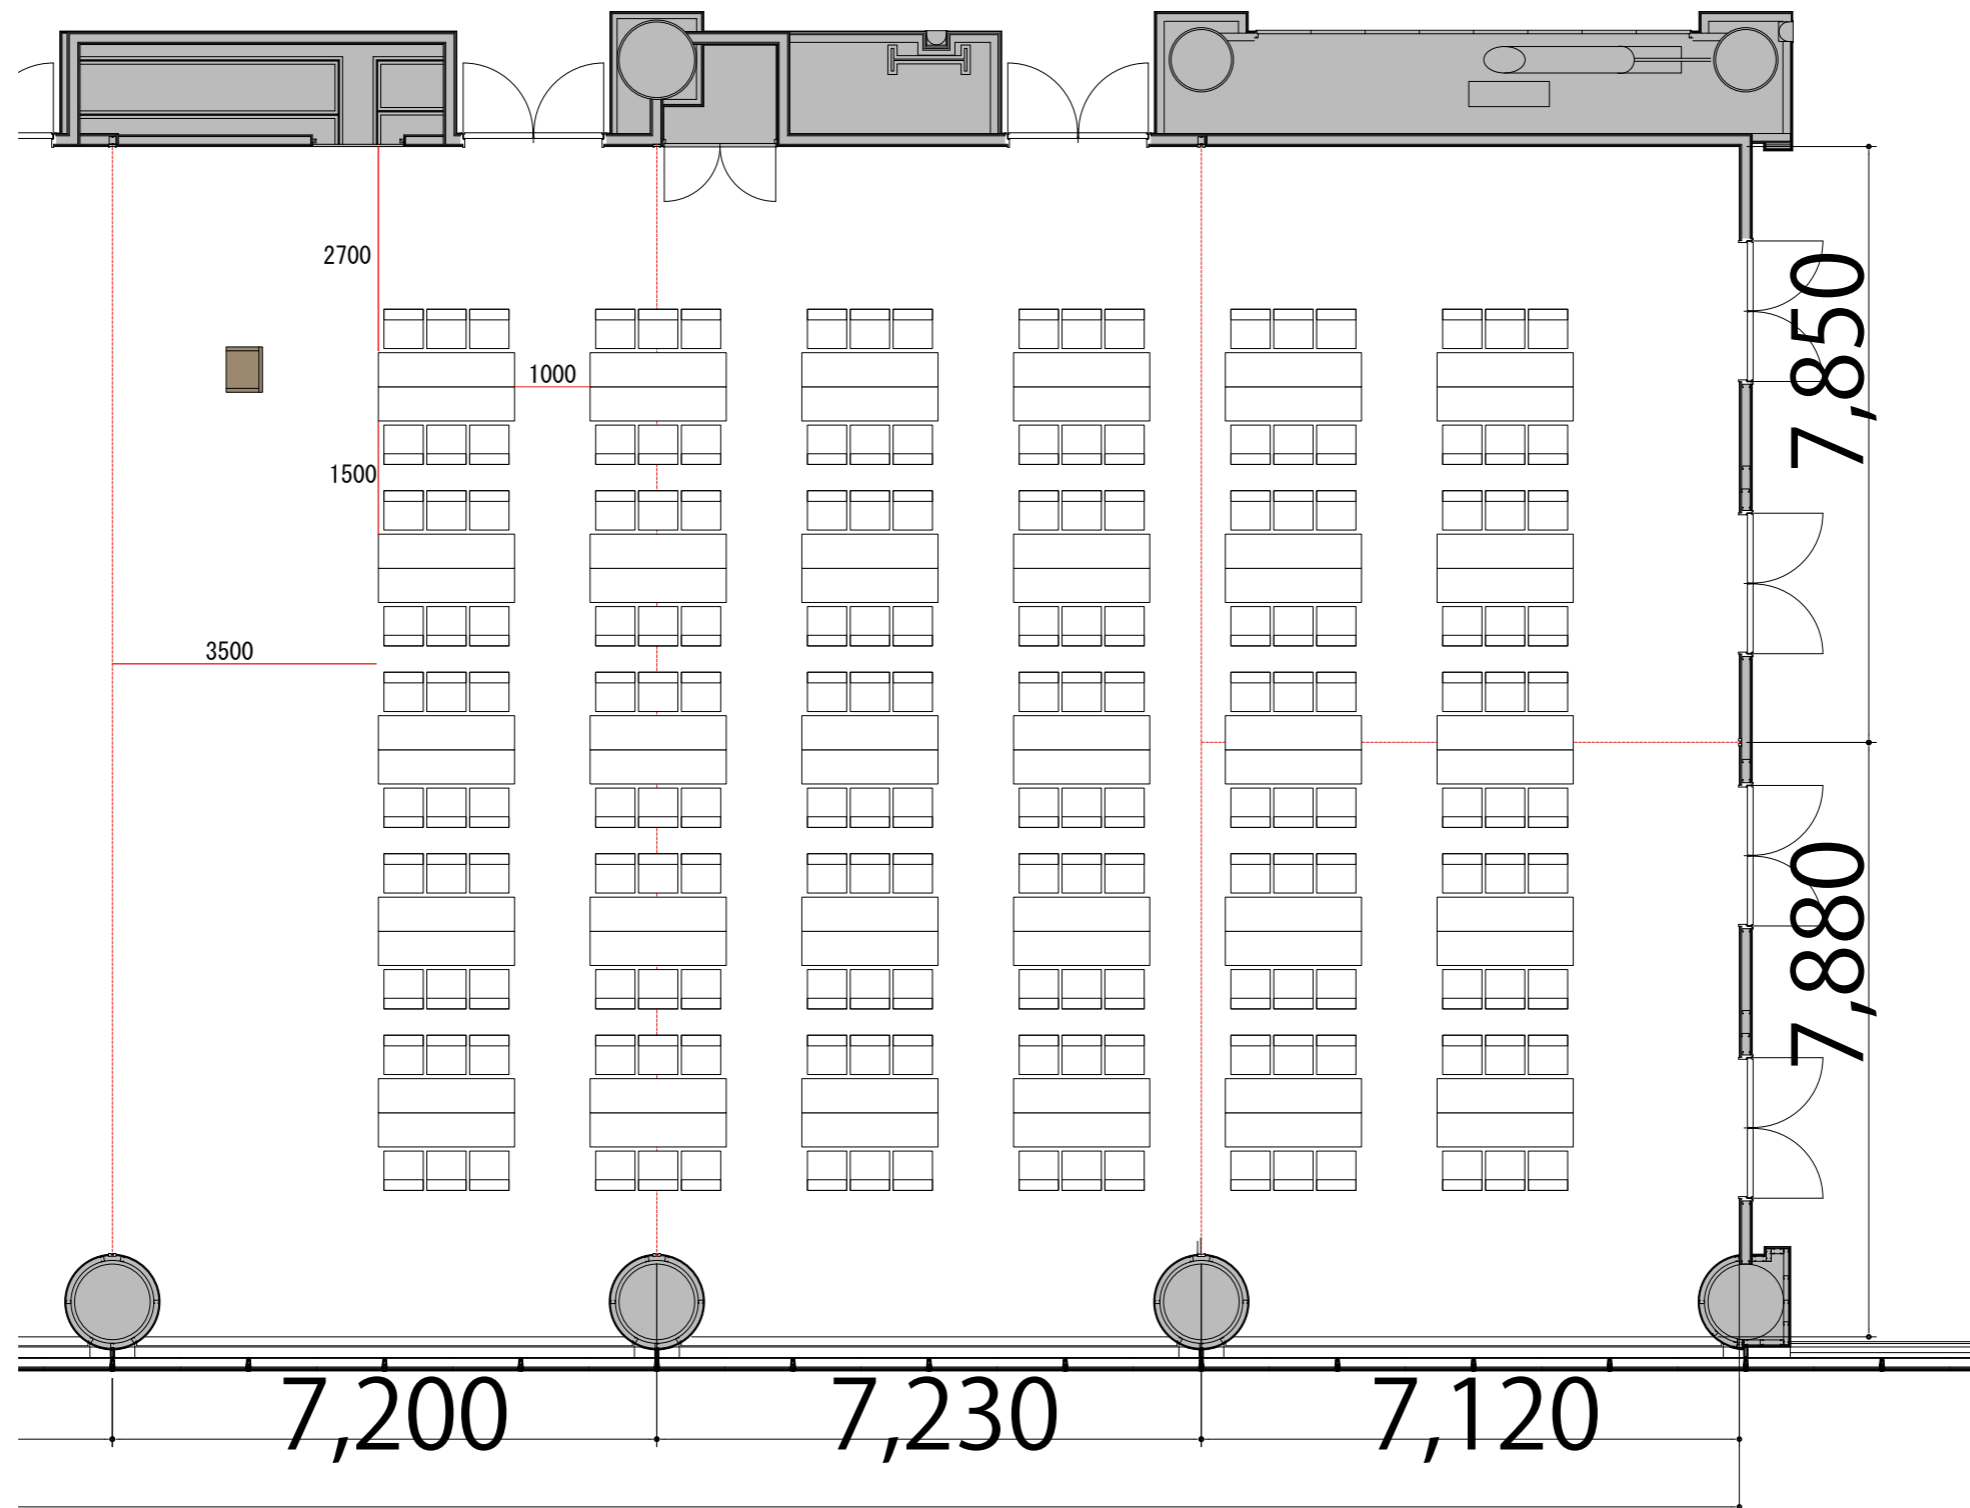

- テーブル W1800 × D450
- スタッキングチェア W510 × D530
- 司会台 W600 × D480

