


3F



Room2+3+4 口の字96席

プロジェクター・スクリーン等の設置により  
席数が減少する場合がございます。

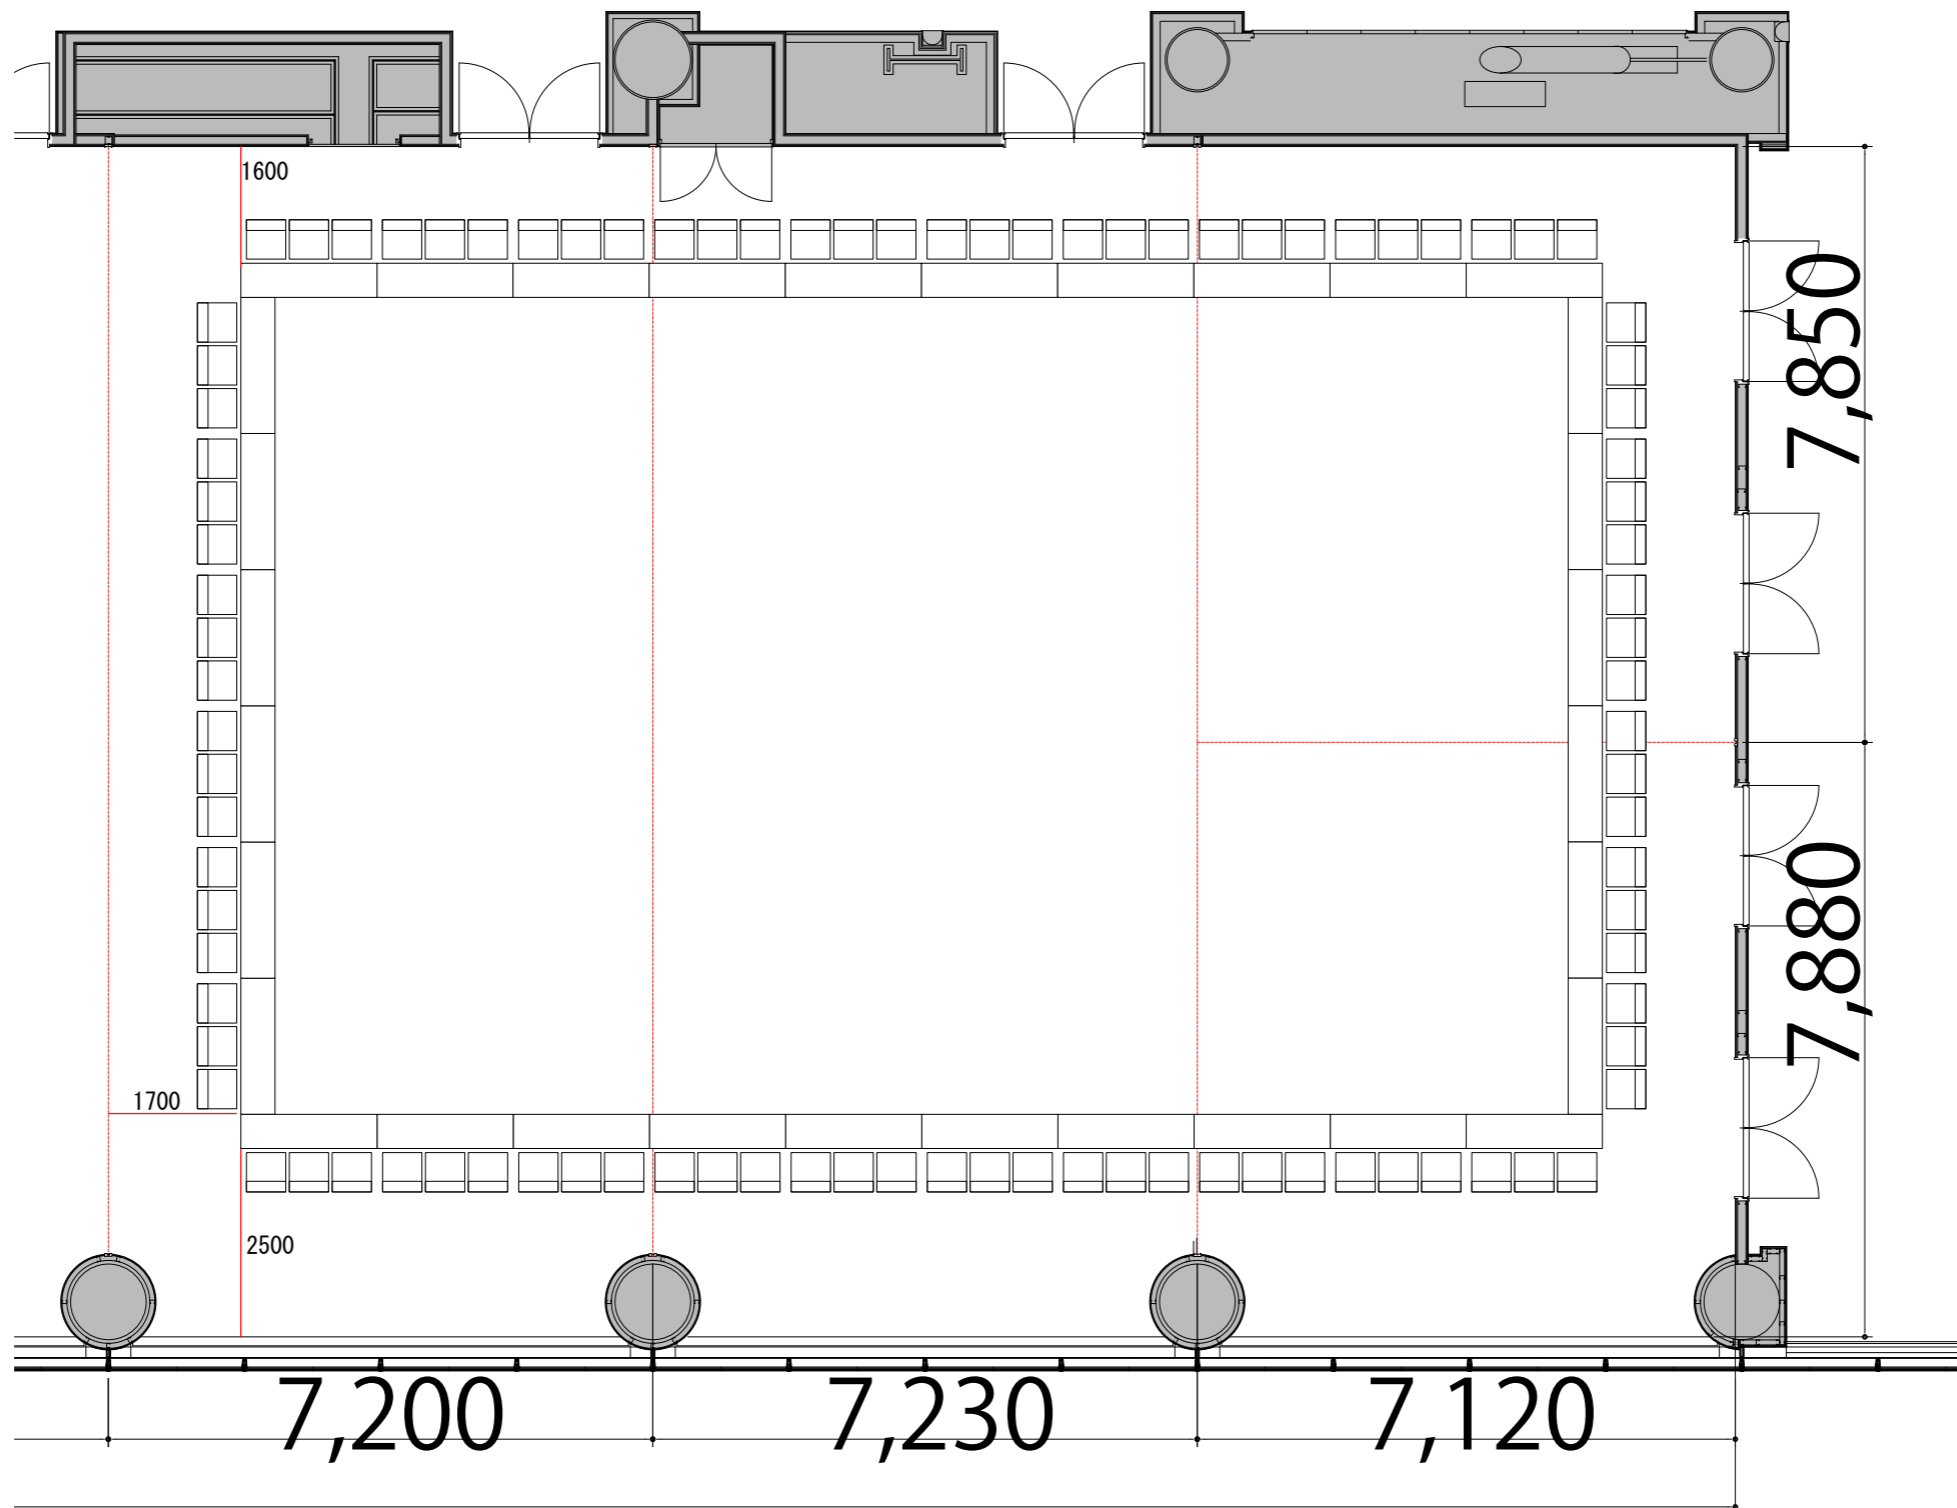

テーブル W1800×D450  
スタッキングチェア W510×D530

