



3F

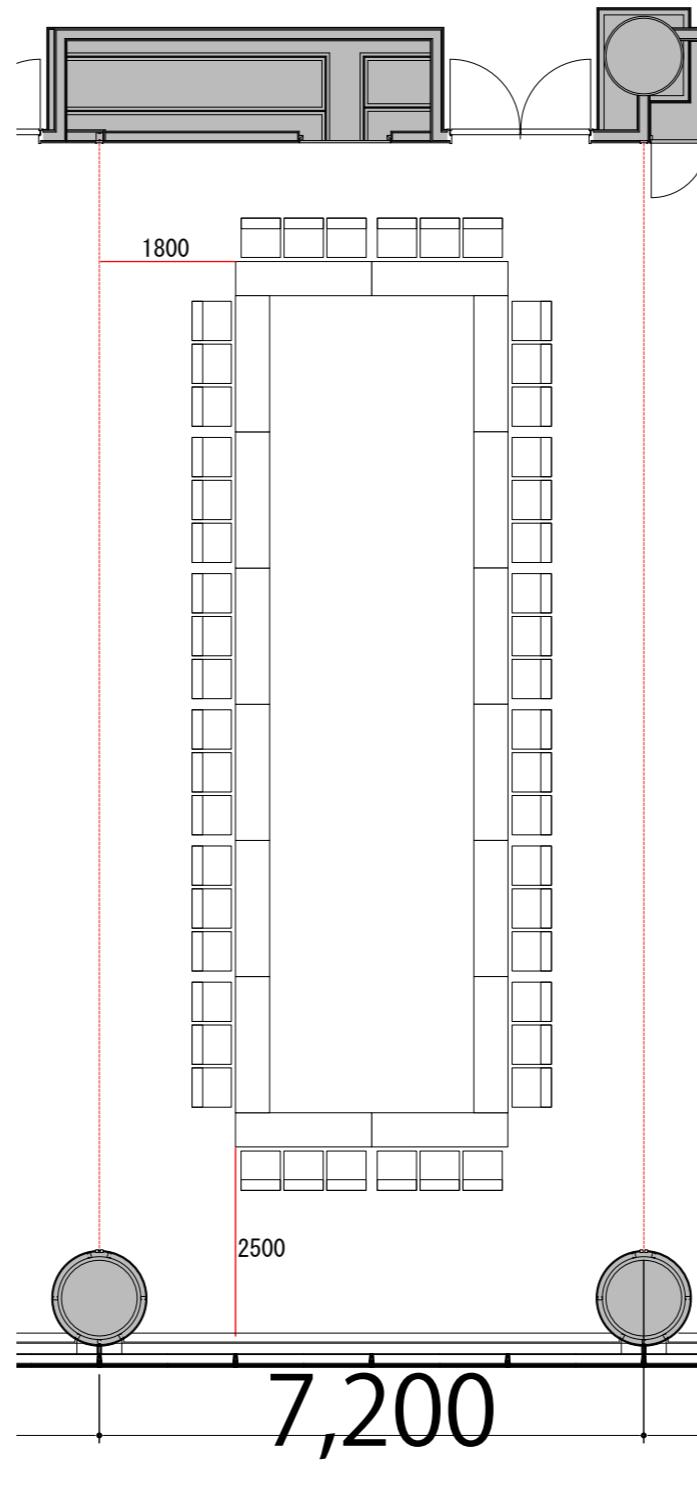

Room2 口の字48席

プロジェクター・スクリーン等の設置により  
席数が減少する場合がございます。



 - テーブル W1800×D450 
- スタッキングチェア W510×D530 