


3F






Room2 シアター120席

※下記レイアウトは別途有料レンタルが発生致します

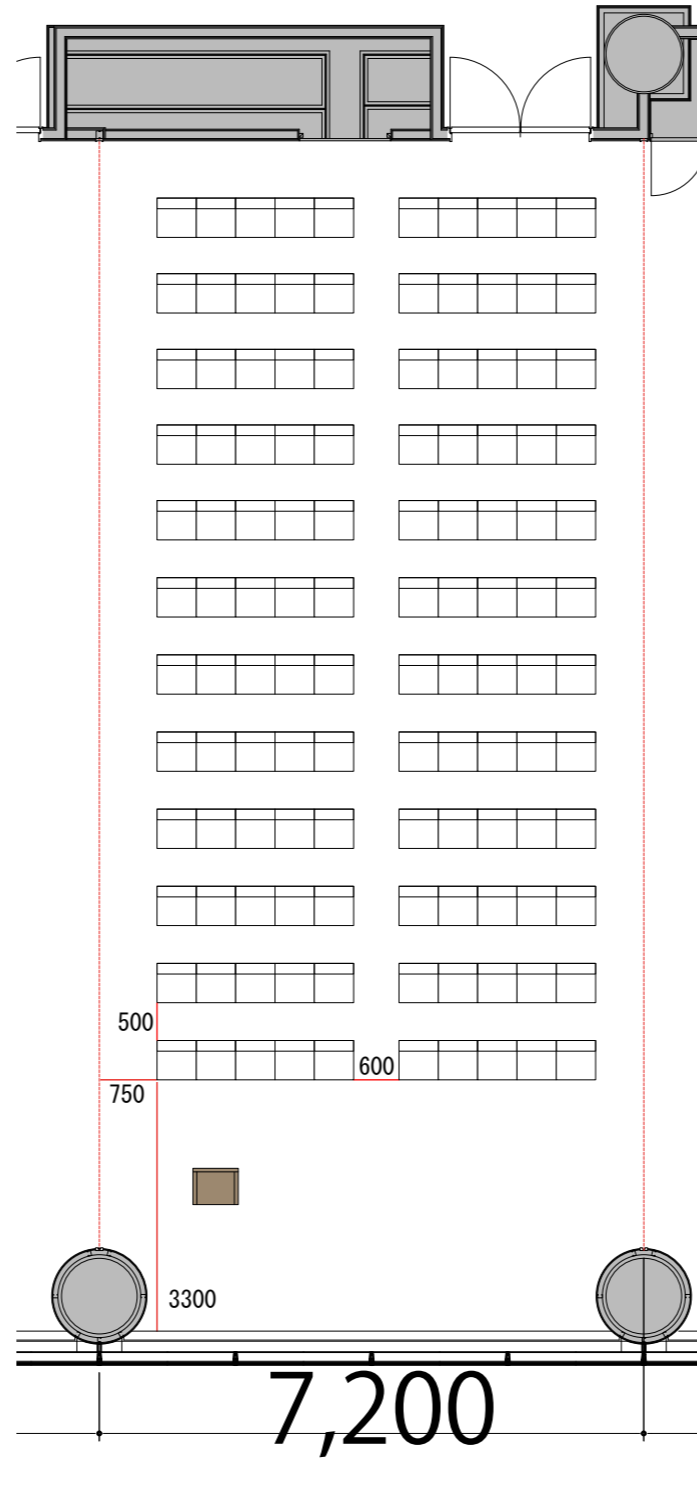プロジェクター・スクリーン等の設置により
席数が減少する場合がございます。

 

- | | | |
|-----------|------------|---|
| テーブル | W1800×D450 |  |
| スタッキングチェア | W510×D530 |  |
| 司会台 | W600×D480 |  |