


3F

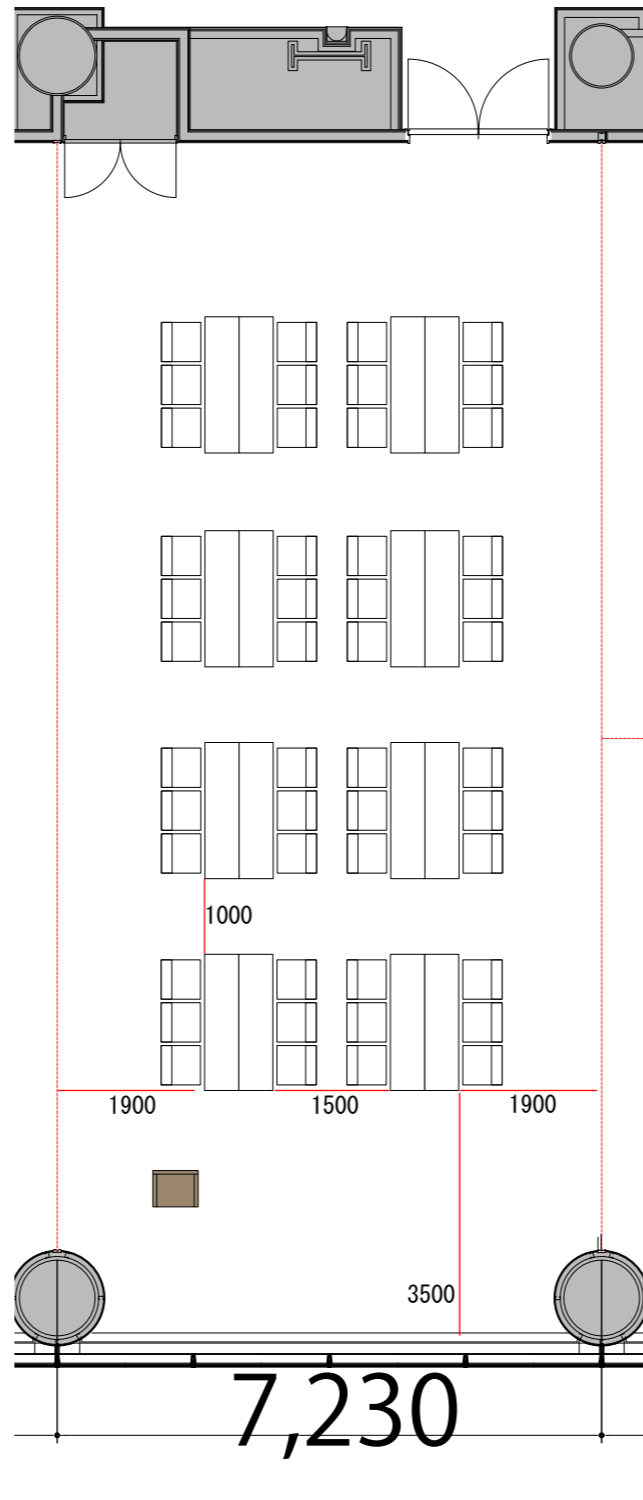

Room3 島型48席

プロジェクター・スクリーン等の設置により  
席数が減少する場合がございます。



- |           |            |  |
|-----------|------------|--|
| テーブル      | W1800×D450 |  |
| スタッキングチェア | W510×D530  |  |
| 司会台       | W600×D480  |  |