


3F

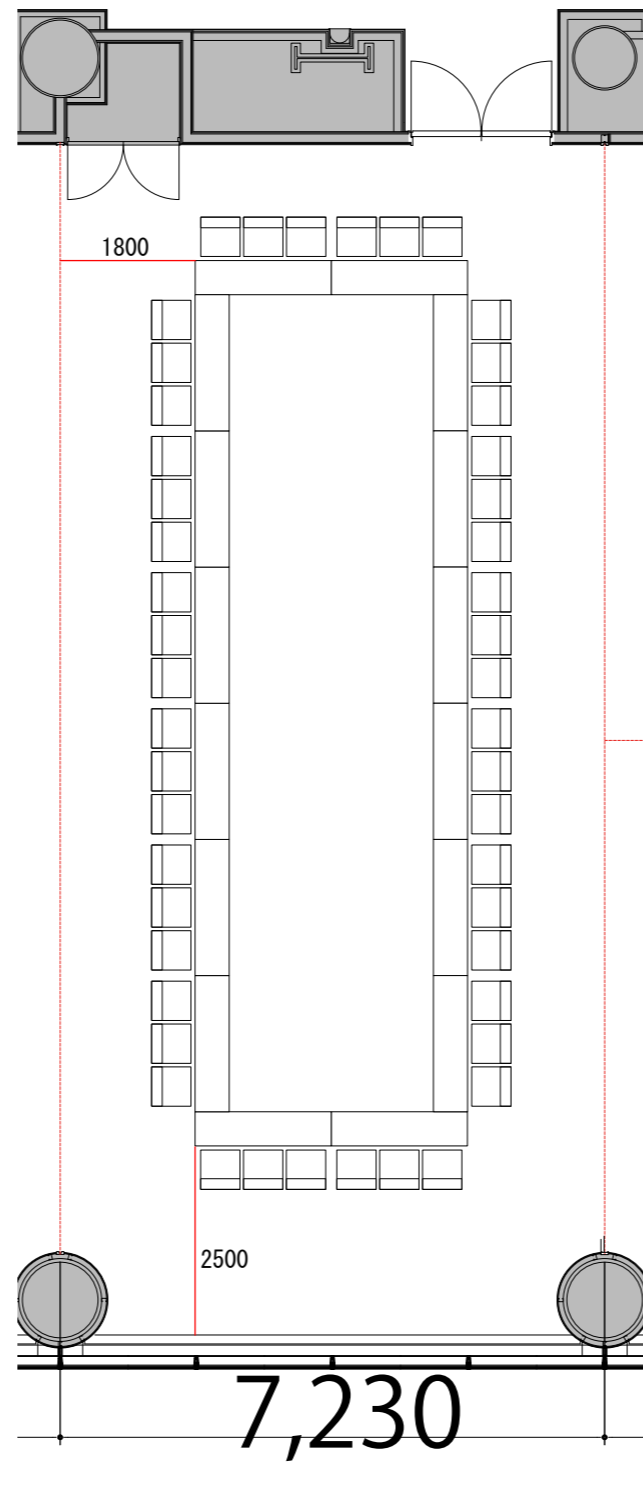

Room3 口の字48席

プロジェクター・スクリーン等の設置により  
席数が減少する場合がございます。



テーブル W1800×D450  
スタッキングチェア W510×D530