


3F ホール全体 島型 252席(42島)

プロジェクター・スクリーン等の設置により
席数が減少する場合がございます

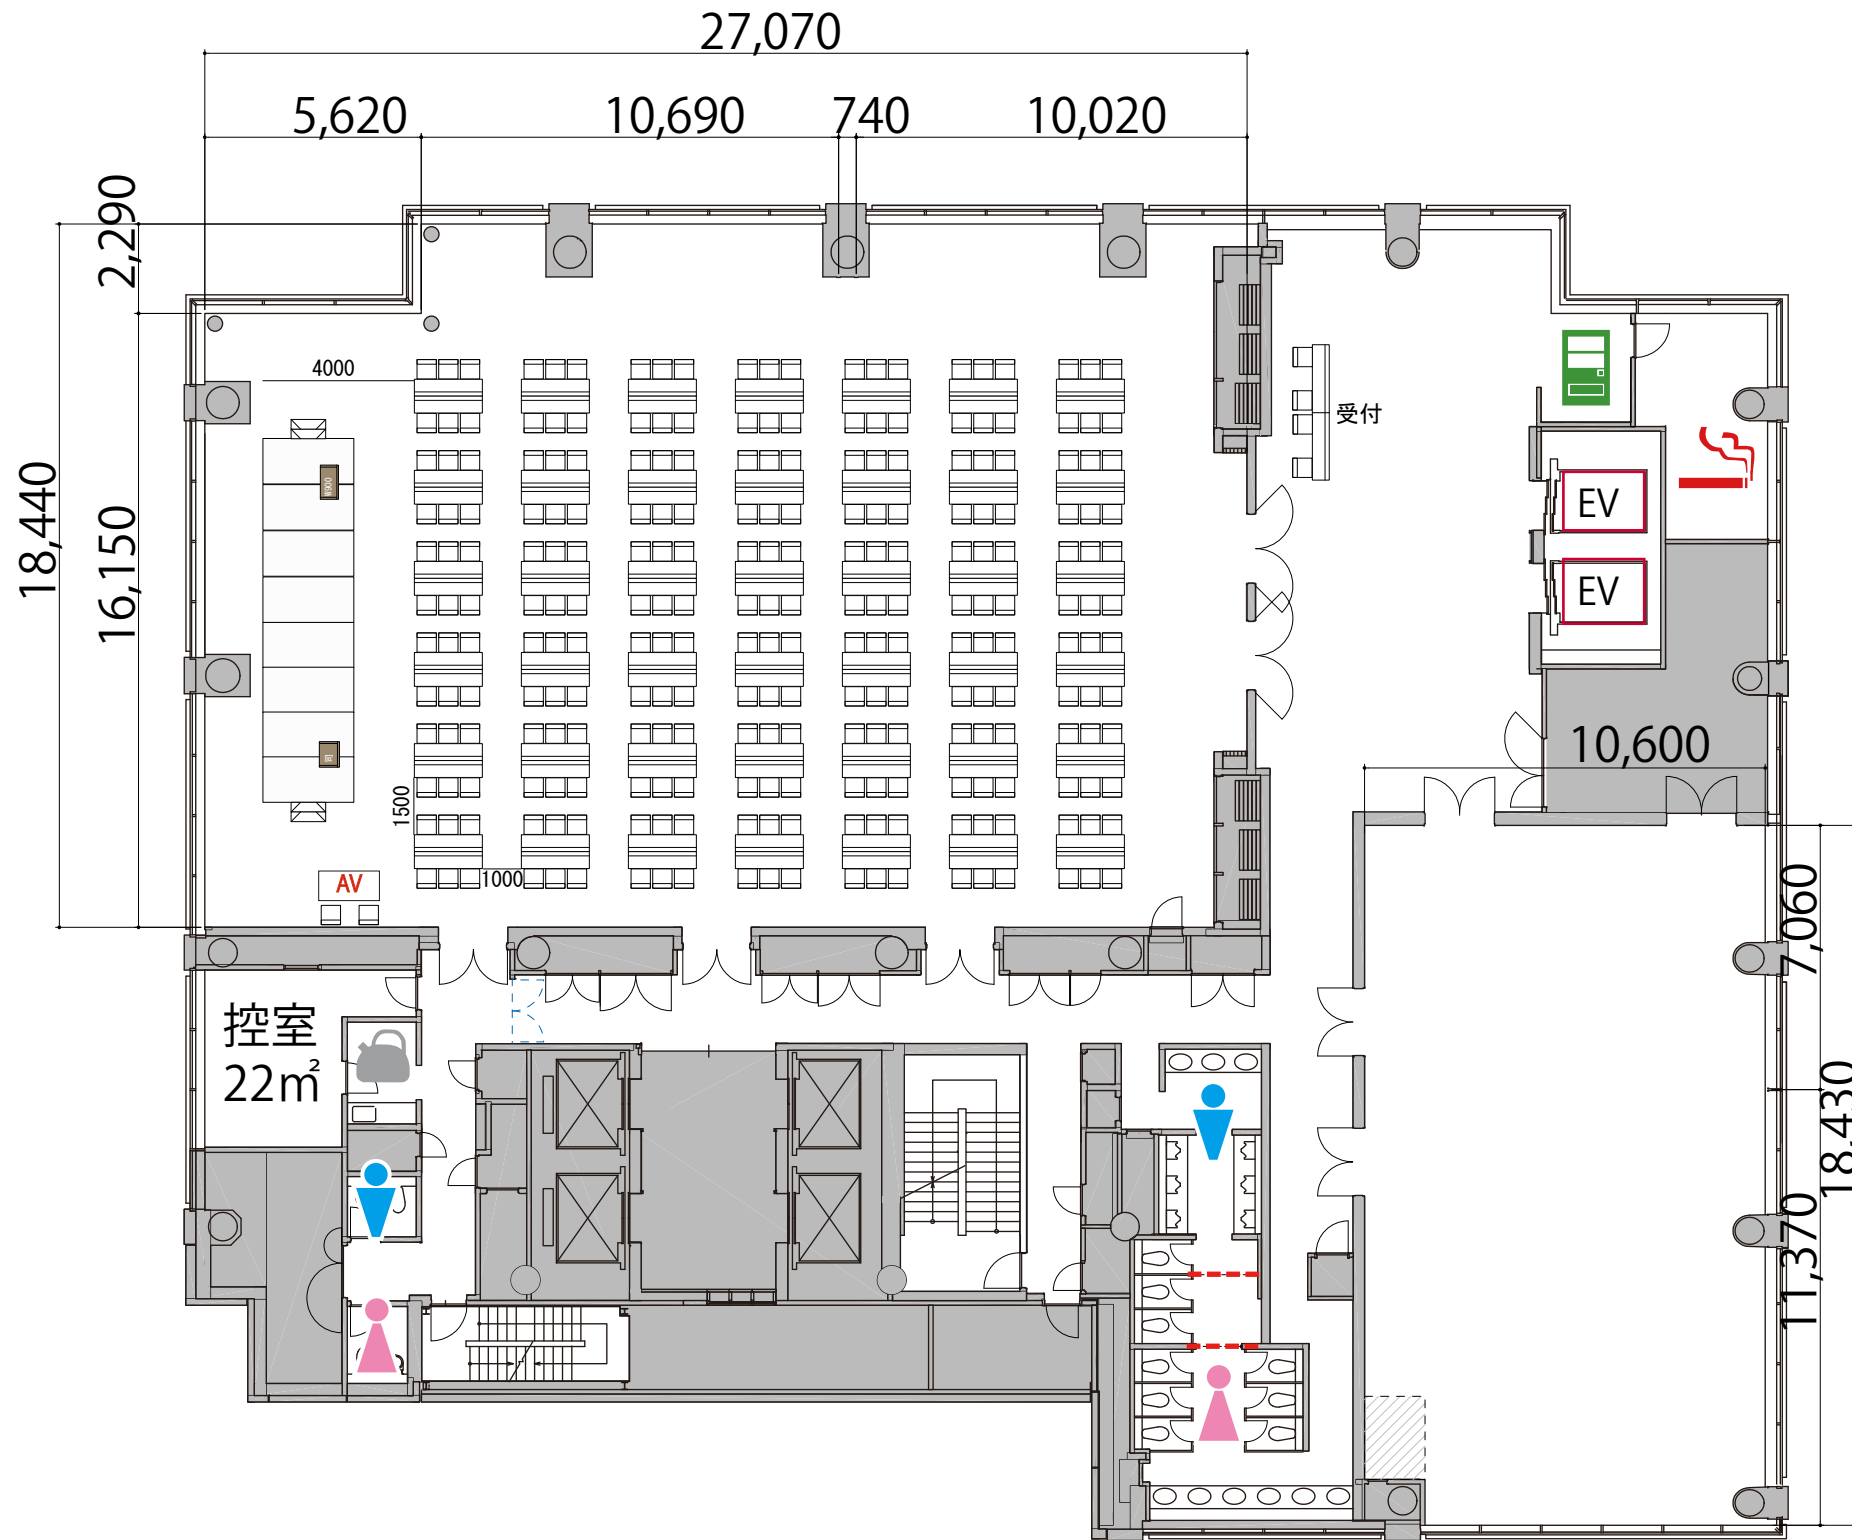

テーブル(幕板付)	W1800×D450	
スタッキングチェア	W510×D510×H780	
演台	W900×D480×H1033	
司会者台	W680×D530×H1100	
ポータブルステージ	W2400×D1200×H400・600	
ステージステップ	W920×D510×H400×2段	
操作卓	W1600×D800×H1050	

-  給湯室
-  男子トイレ
-  女子トイレ
-  喫煙室
-  自動販売機
-  可動式間仕切り
-  ガラス窓