


3F  ホールA シアター 225席

プロジェクター・スクリーン等の設置により
席数が減少する場合がございます

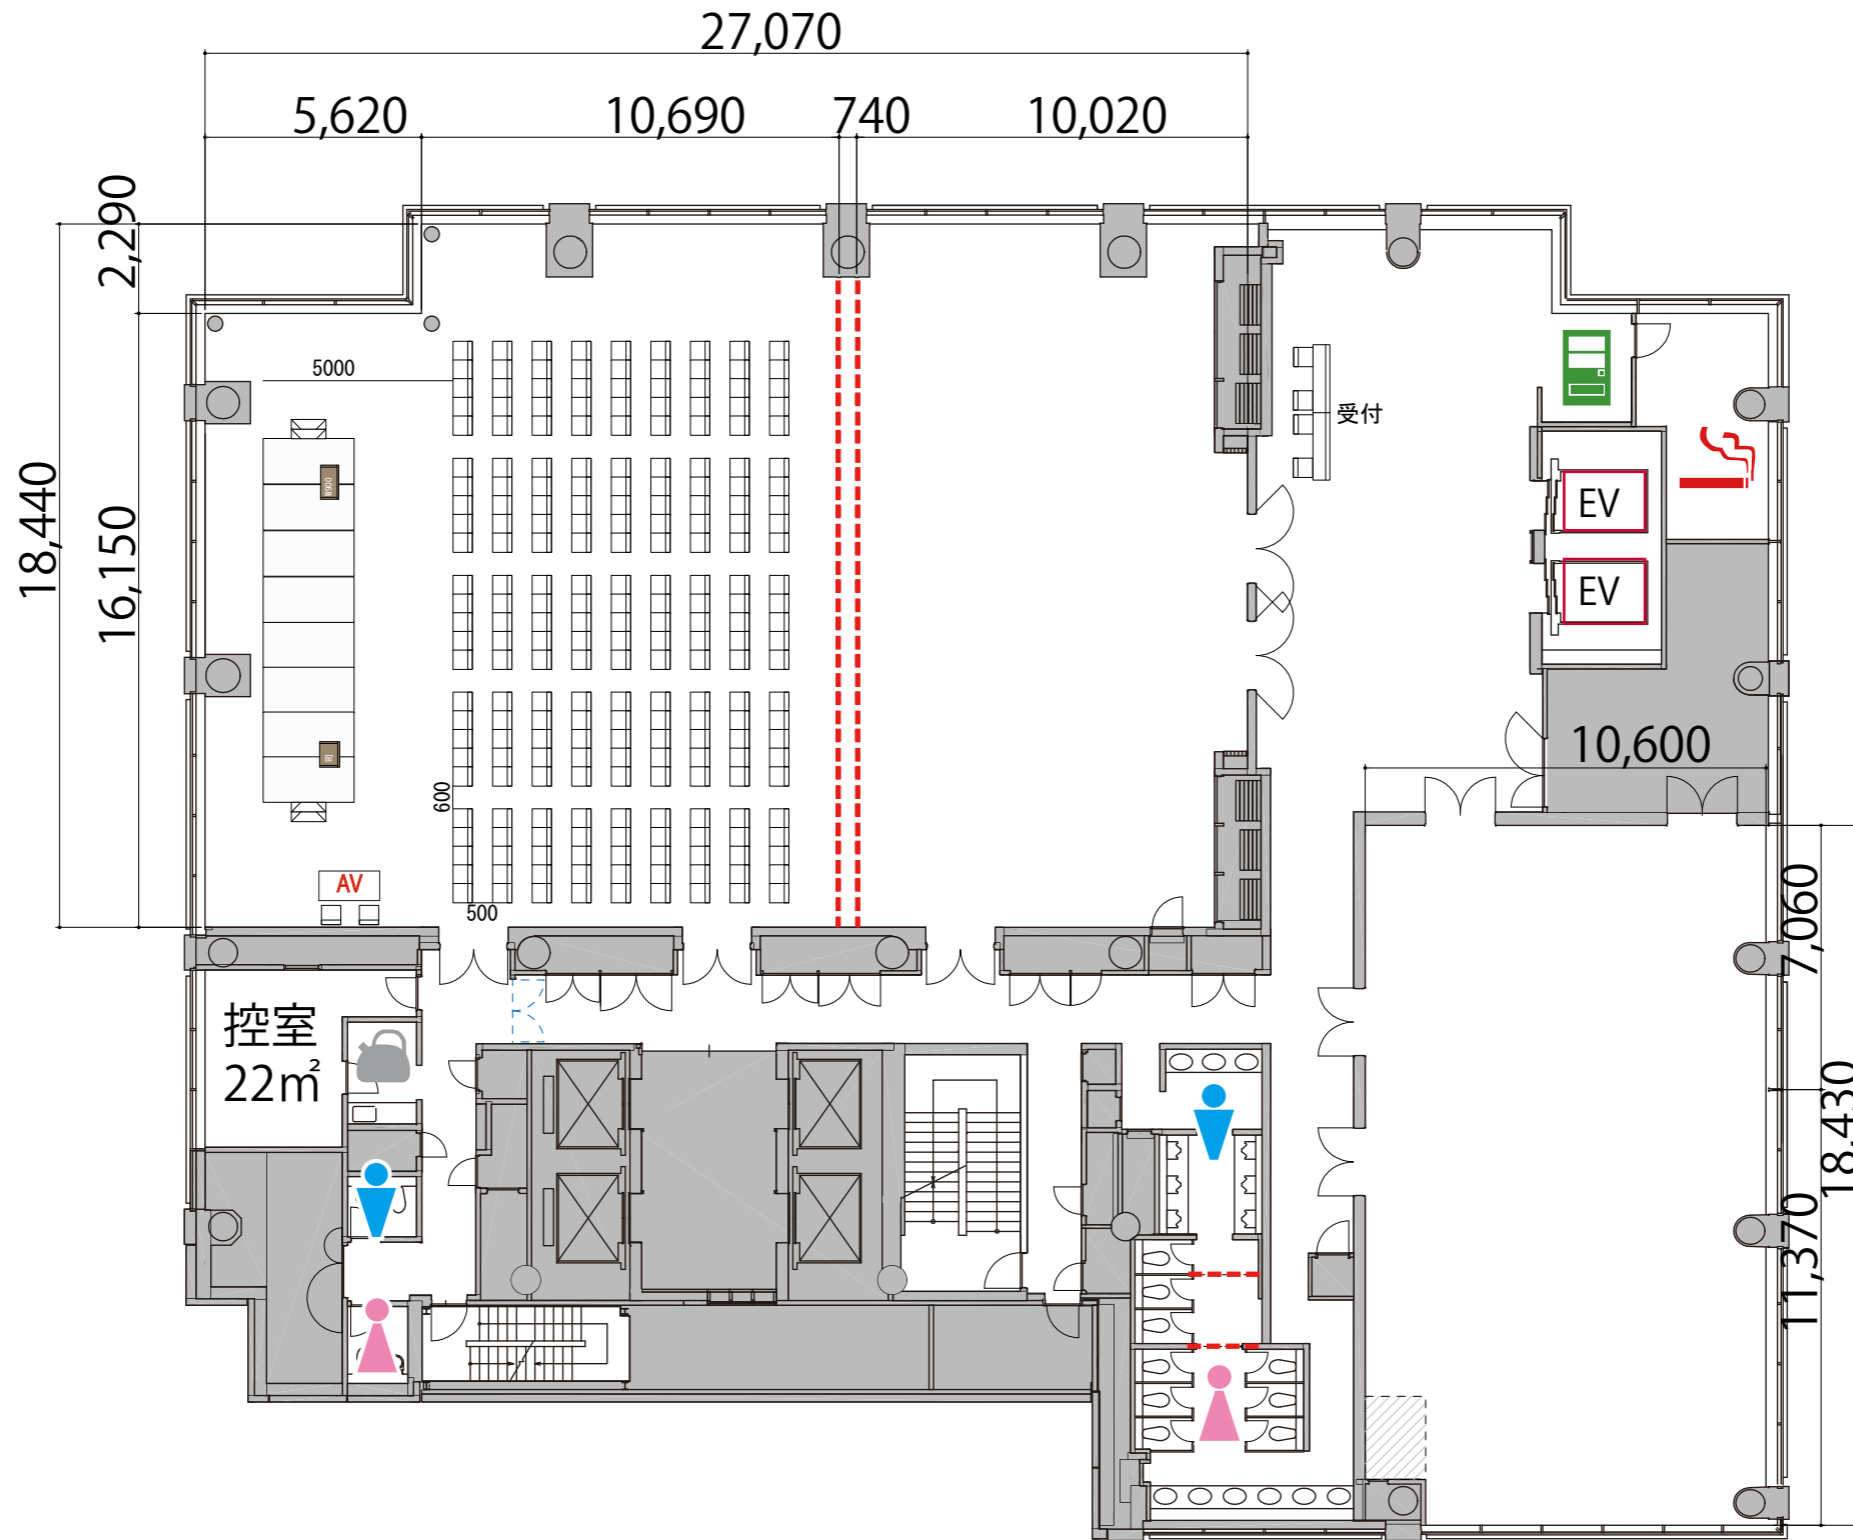

-  給湯室
-  男子トイレ
-  女子トイレ
-  喫煙室
-  自動販売機
-  可動式間仕切り
-  ガラス窓

- テーブル(幕板付) W1800×D450 
- スタッキングチェア W510×D510×H780 
- 演台 W900×D480×H1033 
- 司会者台 W680×D530×H1100 
- ポータブルステージ W2400×D1200×H400・600 
- ステージステップ W920×D510×H400×2段 
- 操作卓 W1600×D800×H1050 