






3F




Room1+2シアター200席

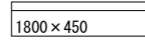プロジェクター・スクリーン等の設置により
席数が減少する場合がございます

備品凡例

テーブル(幕版付)	W1800×D450	
スタッキングチェア	W1800×D600	
司会台	W400×D400	
演台	W680×D530	
AV操作卓	W1200×D900	

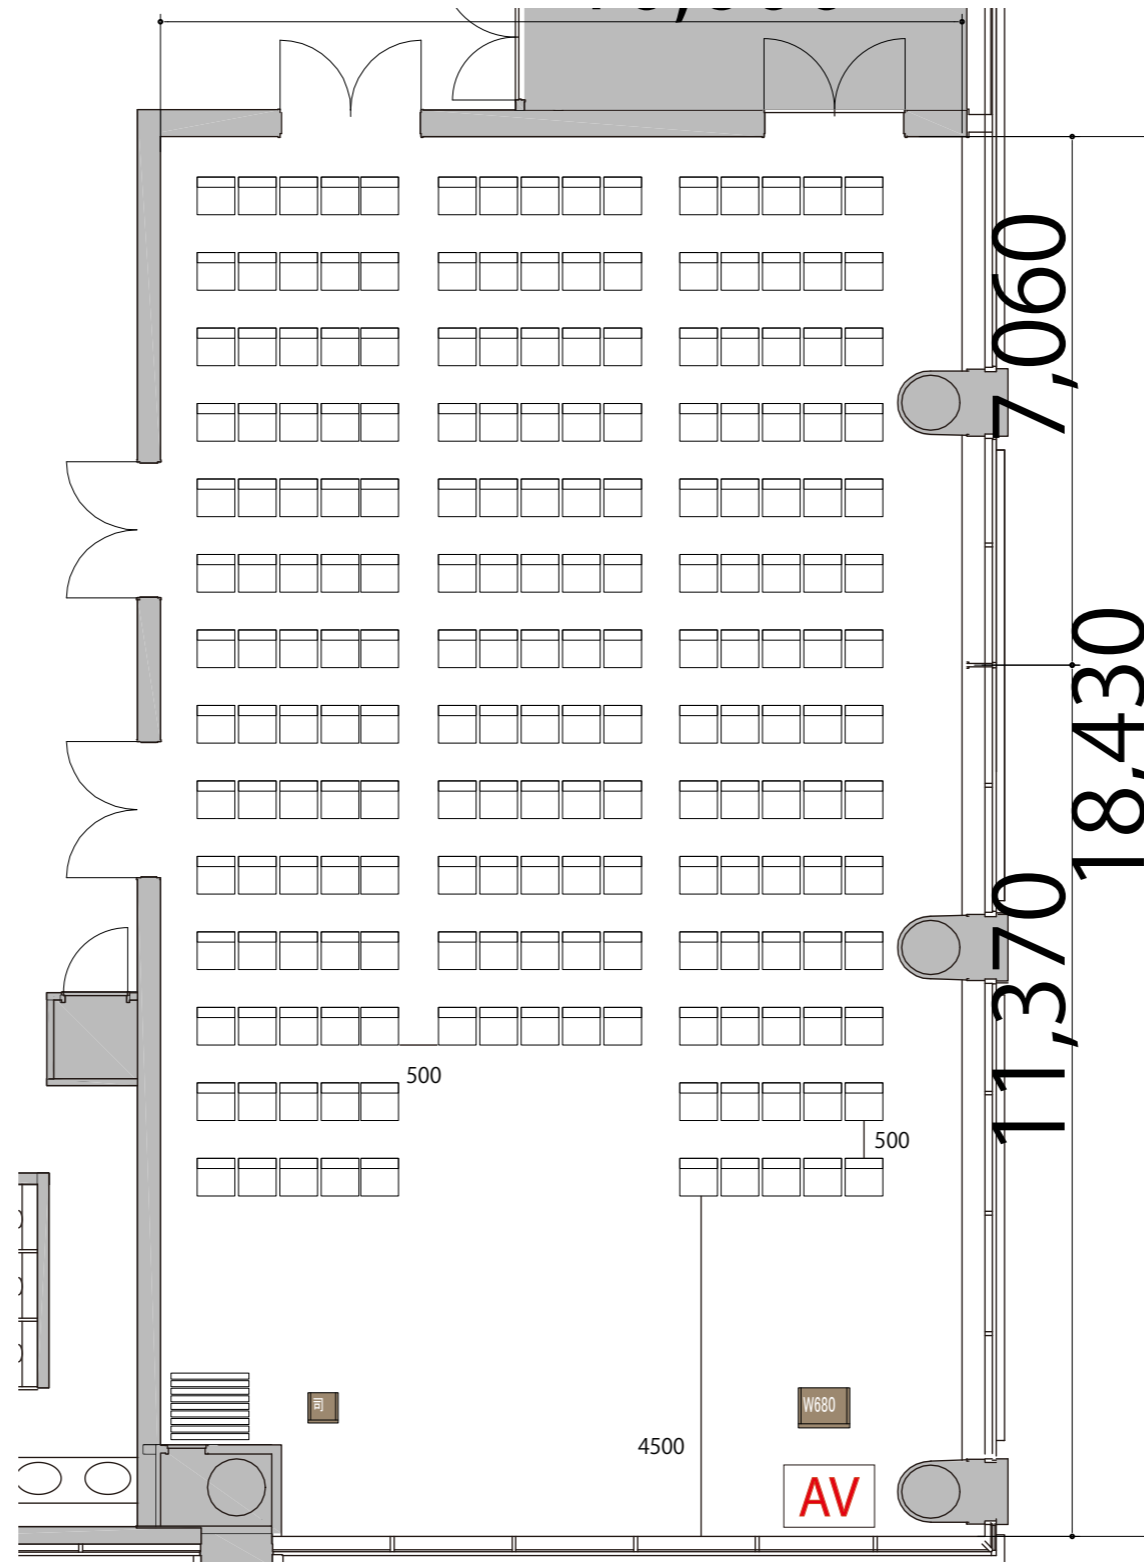

このレイアウトで使用するには、会場備品だけでなく
別途有料レンタルが発生する