



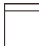



1F

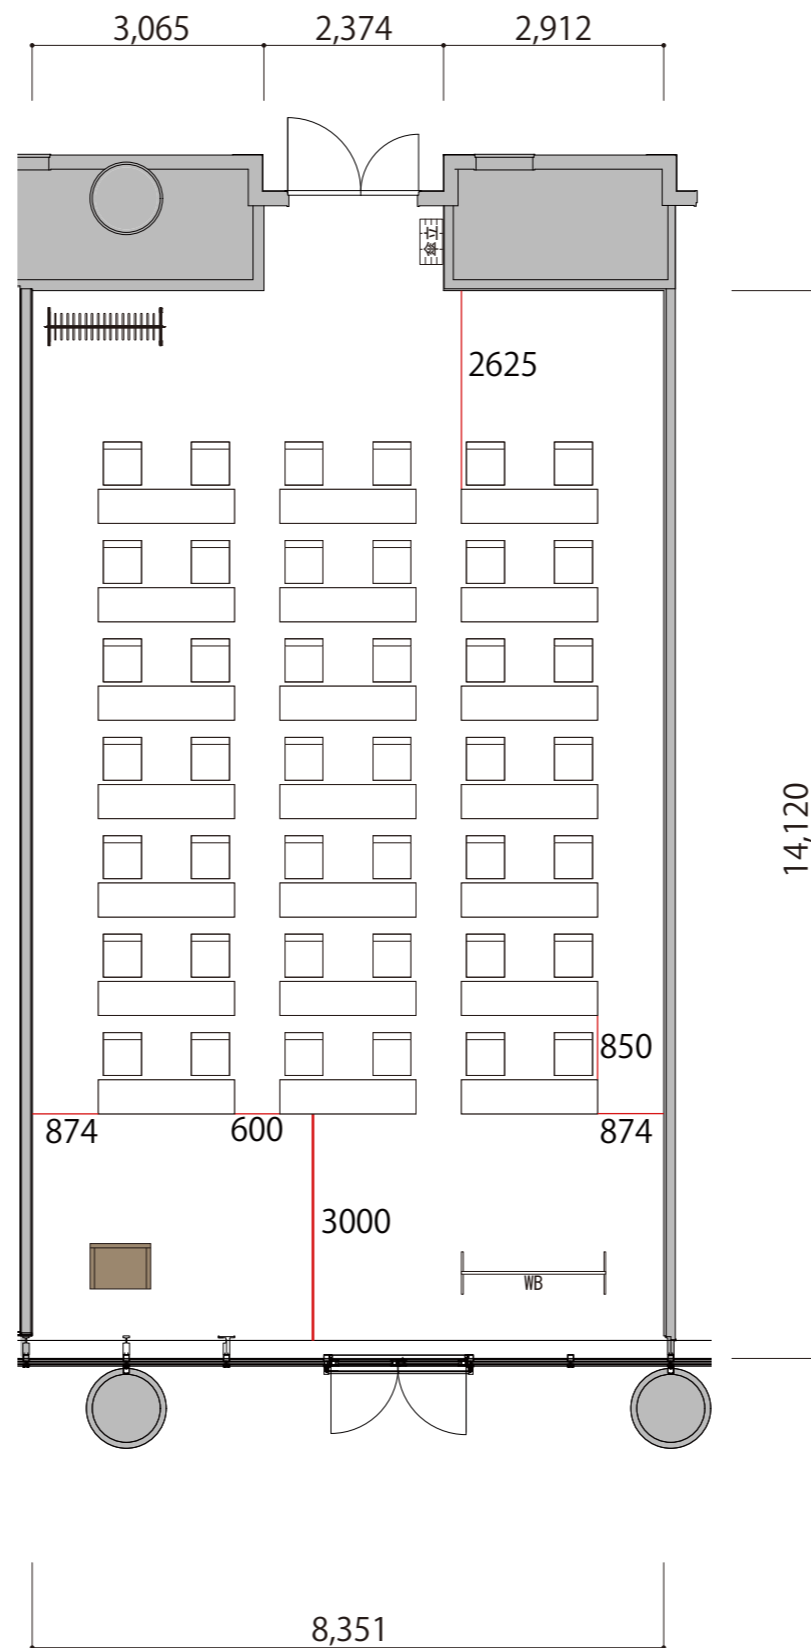

会議室 スクール2名掛け 42席

プロジェクター・スクリーン等の設置により
席数が減少する場合がございます



-  会議用テーブル W1800×D450
-  スタッキングチェア W500×D565
-  演台 W800×D600
-  ホワイトボード W1907×D562
-  ハンガーラック W1500×D500