


B2

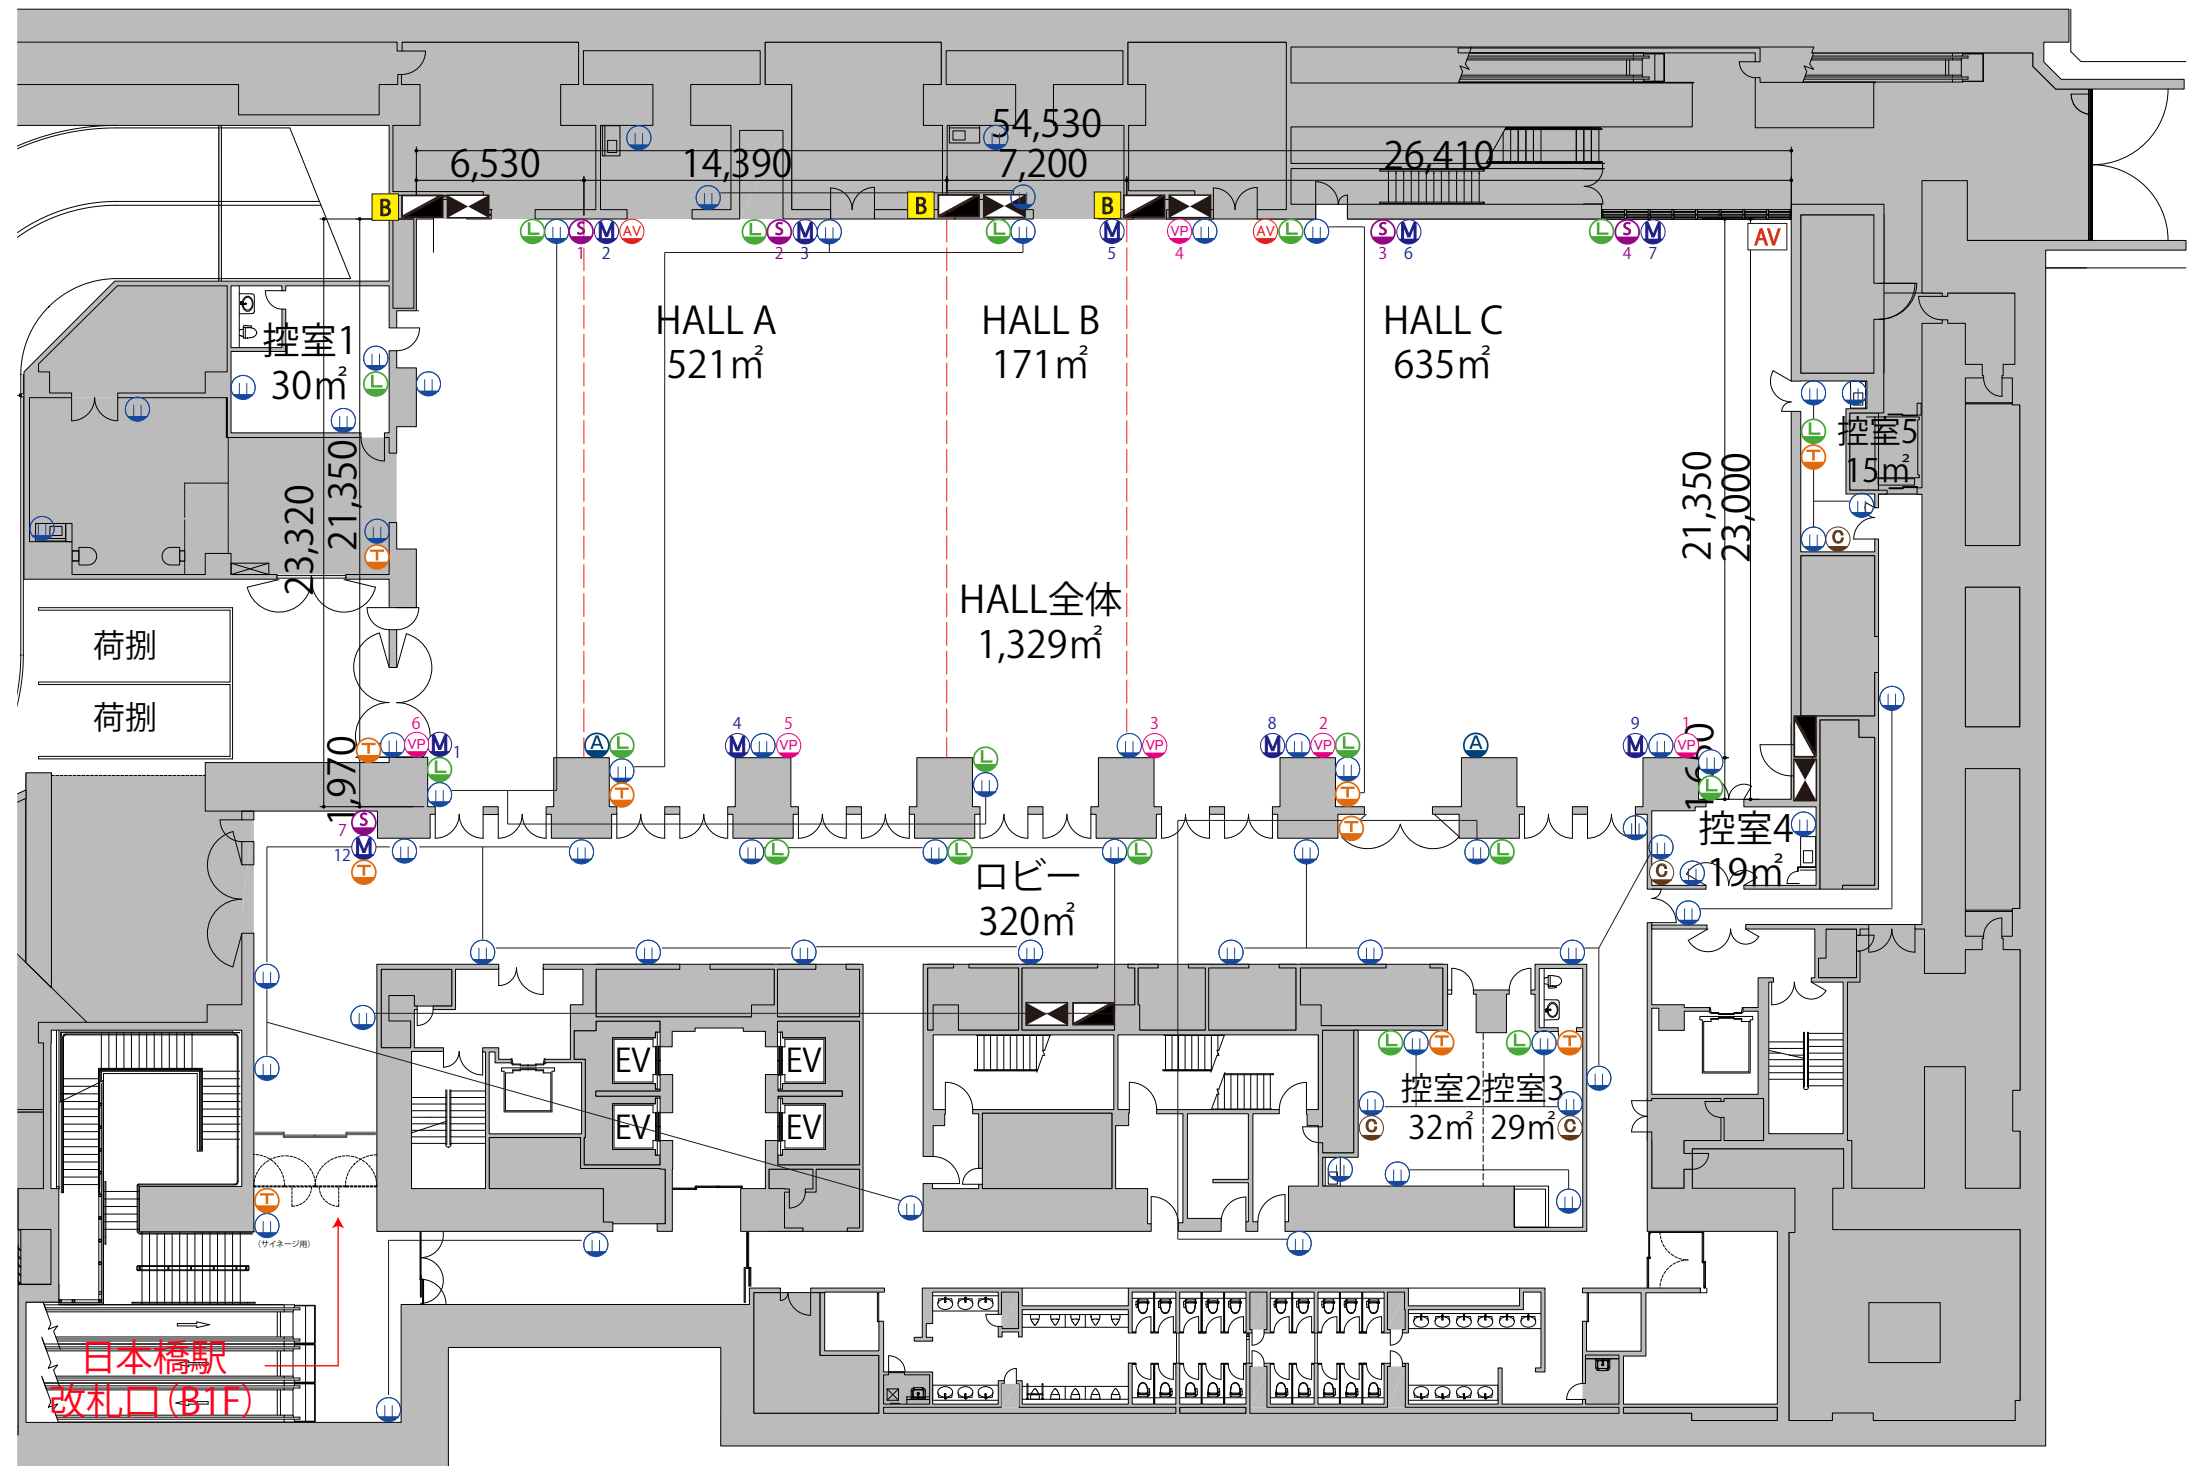

- コンセント壁
- LANジャック
- マイク
- 映像OUT
- AV操作卓接続盤
- 音声OUT(マイクレベル)(同通用)
- 音声OUT(ラインレベル)(スピーカー用)
- 内線電話
- 固定カメラOUT
- 給排水設備
- サイネージLANジャック
- バトン操作盤
- AV操作卓
- 単相100V イベント用電源盤
- 三相200V イベント用電源盤



詳細につきましては、
HPの「イベントホール備品」→「施設概要」をご確認ください。

※可動式間仕切りは一ヶ所のみ閉じることができます。
※HALL B単独のお貸出しはできません