


B2



HALL全体 島型 780席(130島)

プロジェクター・スクリーン等の設置により
席数が減少する場合がございます

-  給湯室
 -  男子トイレ
 -  女子トイレ
 -  優先トイレ
 -  授乳室
 -  喫煙室
 -  自動販売機
-
-  テーブル W1800×D450
 -  イス W510×D540
 -  演台 W900×D480×H1033
 -  司会者台 W650×D480×H1033
 -  ステージ W2400×D1200×H400・600

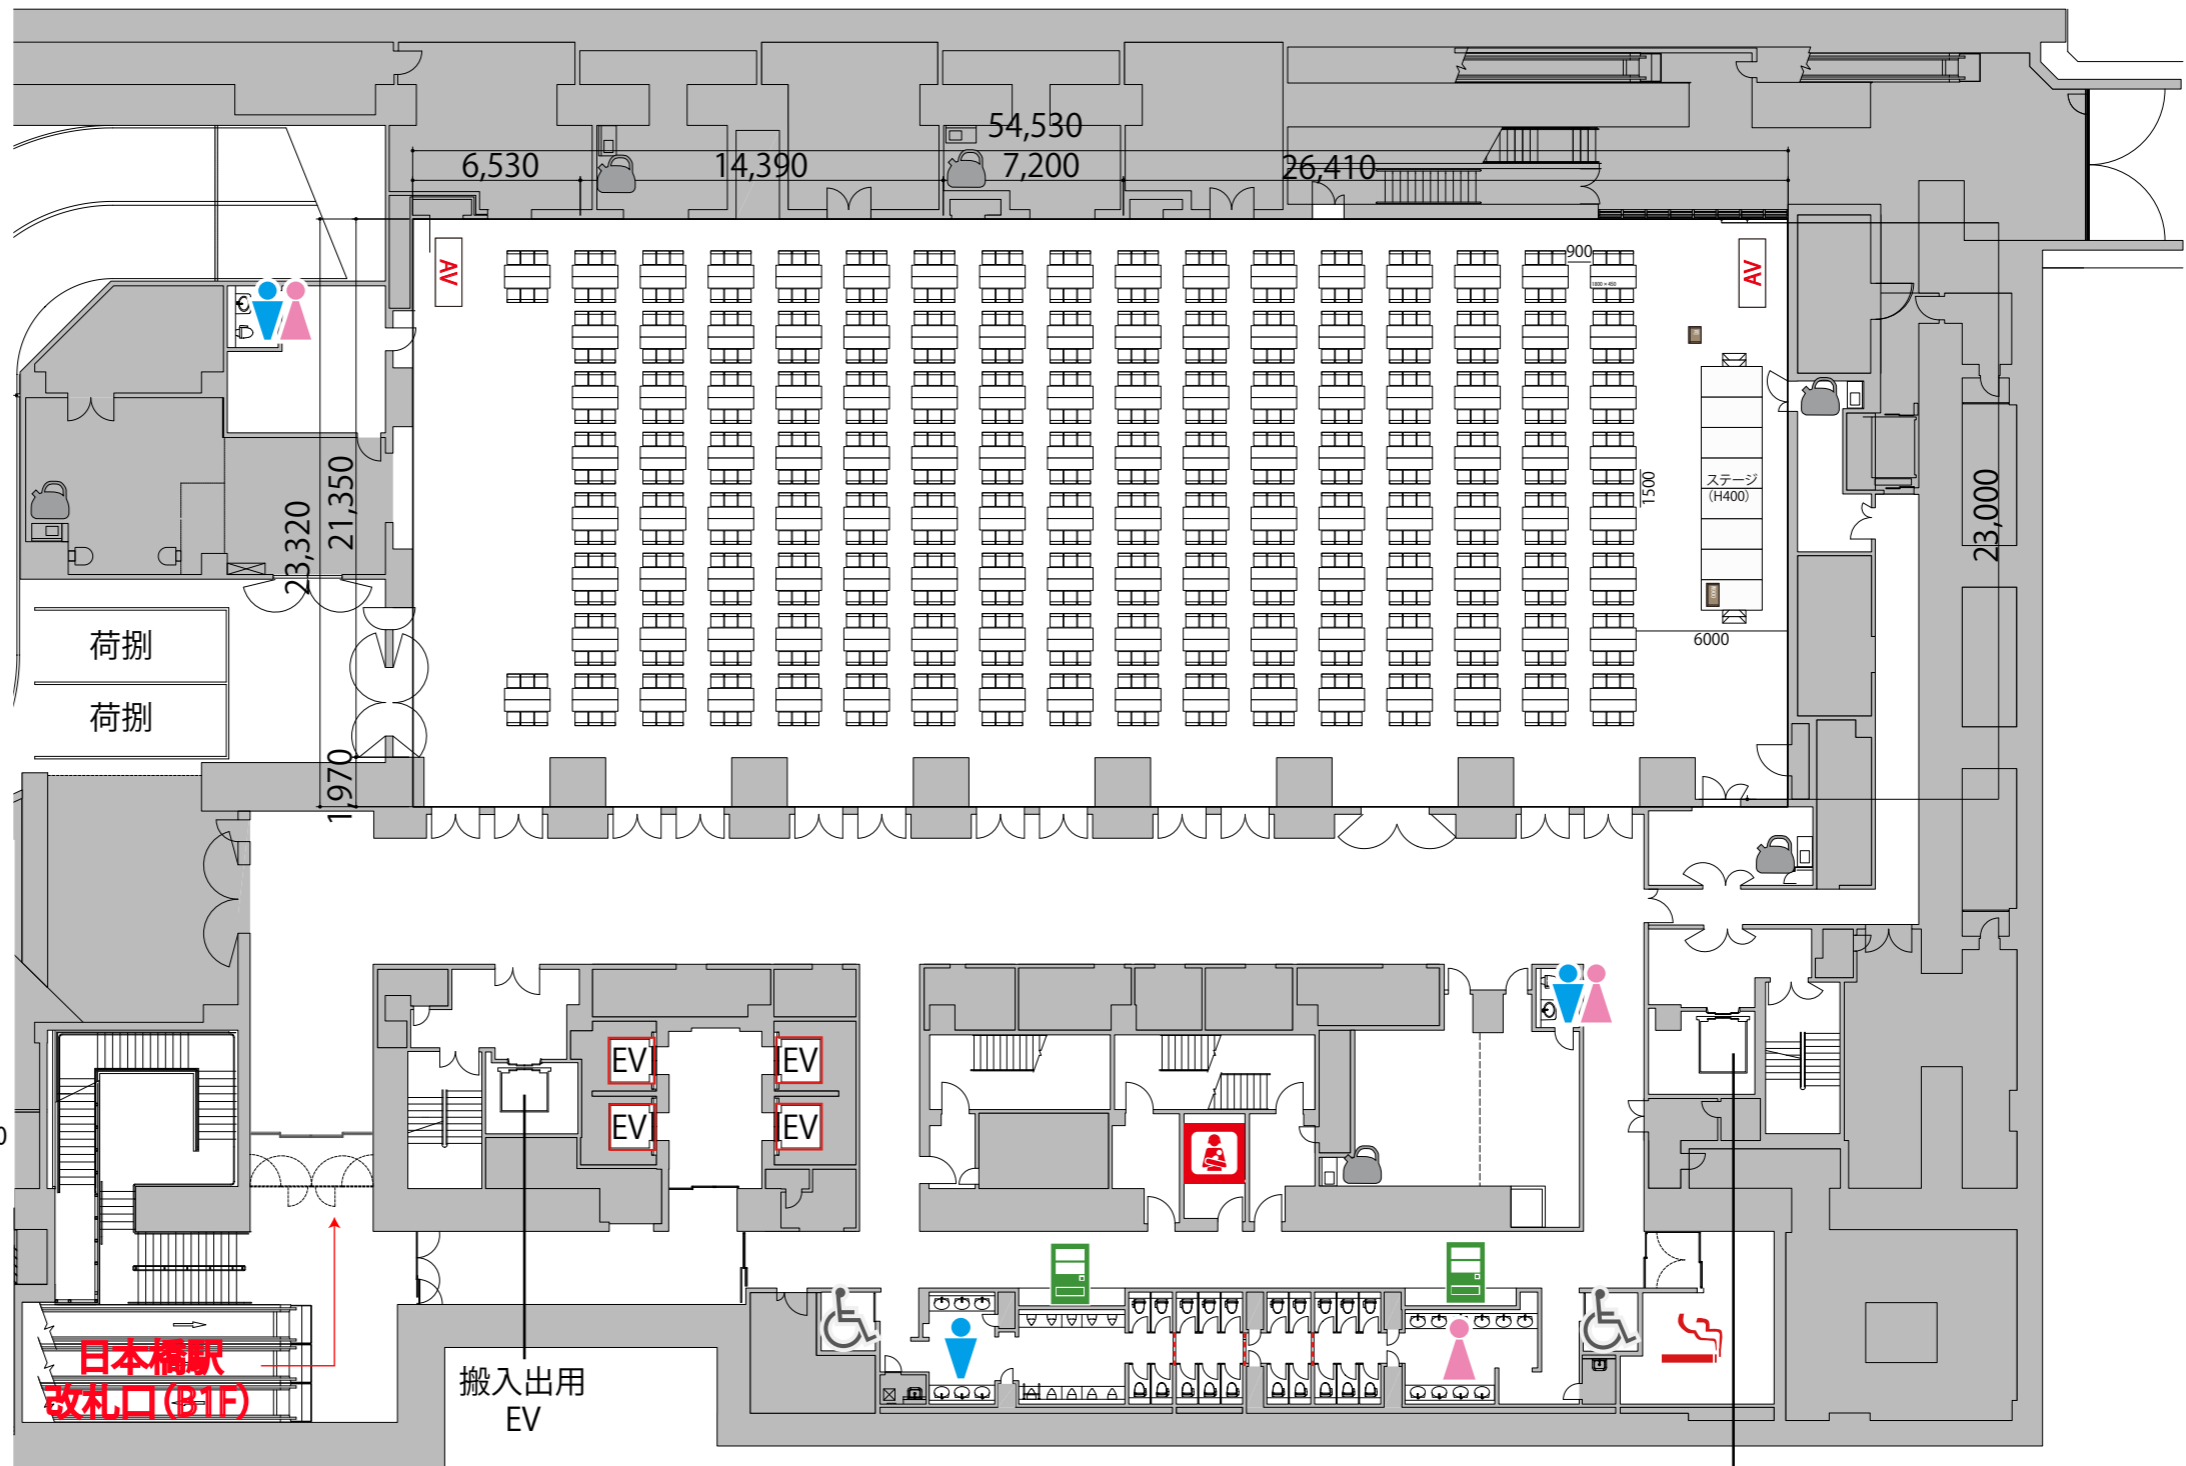

搬入出用
EV

B2




HALL全体 島型 780席(130島)

プロジェクター・スクリーン等の設置により
席数が減少する場合がございます

- 給湯室
- 男子トイレ
- 女子トイレ
- 優先トイレ
- 授乳室
- 喫煙室
- 自動販売機

- テーブル W1800×D450
- イス W510×D540
- 演台 W900×D480×H1033
- 司会者台 W650×D480×H1033
- ステージ W2400×D1200×H400・600

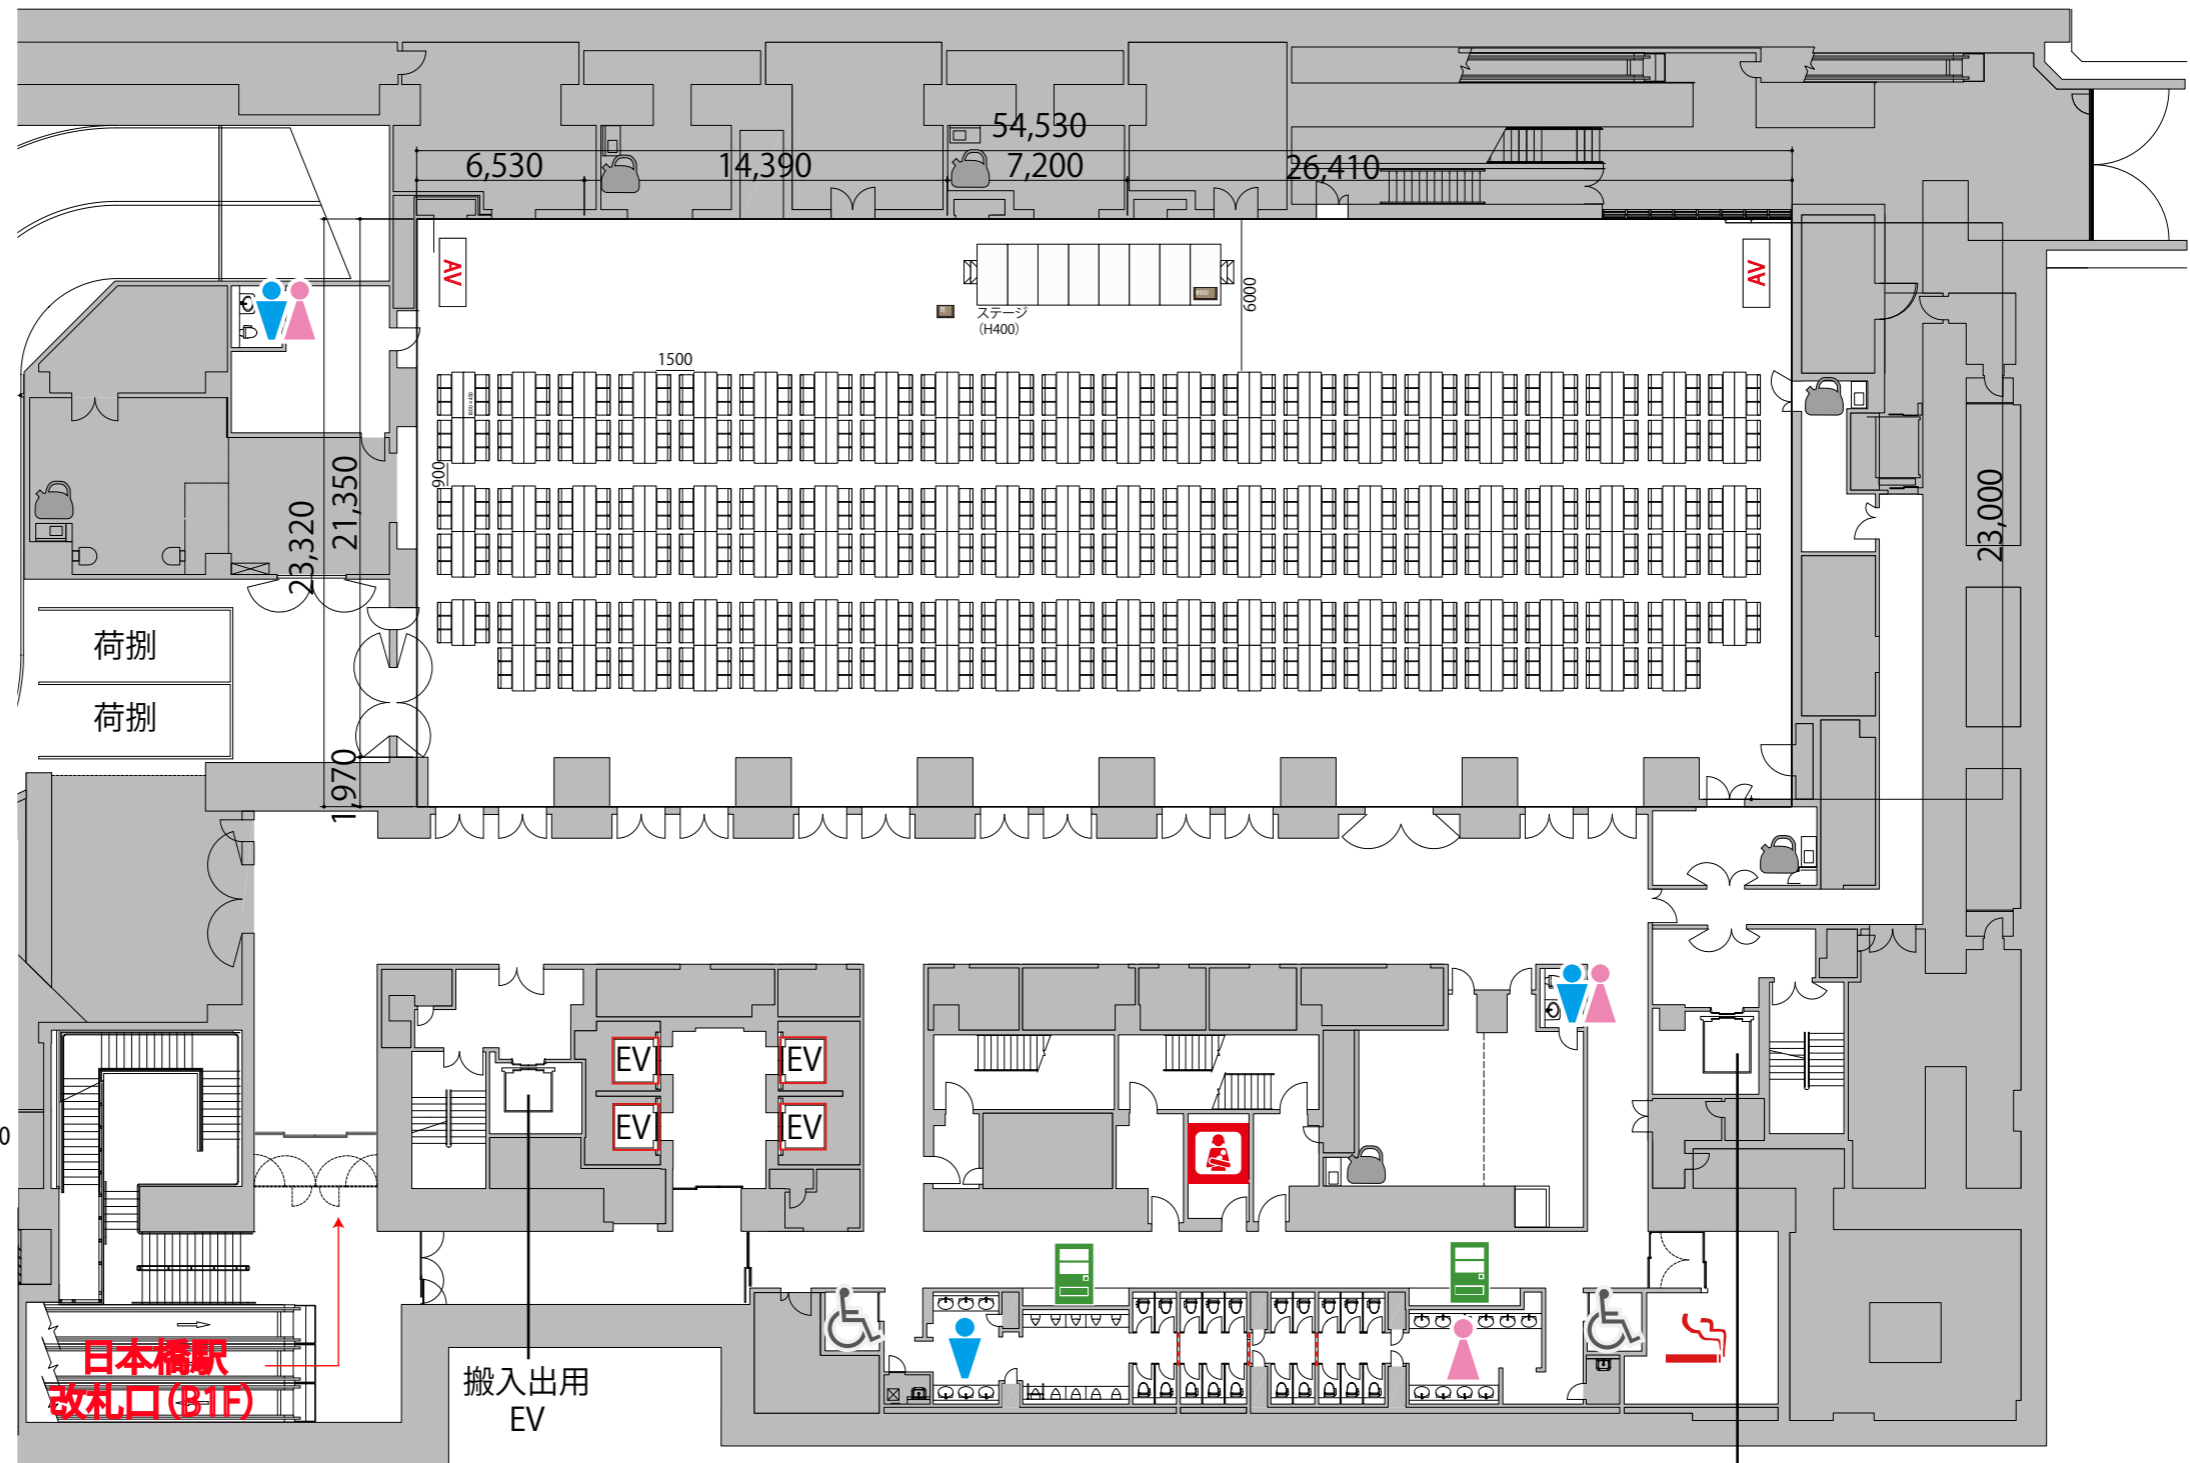

搬入出用
EV