


B2

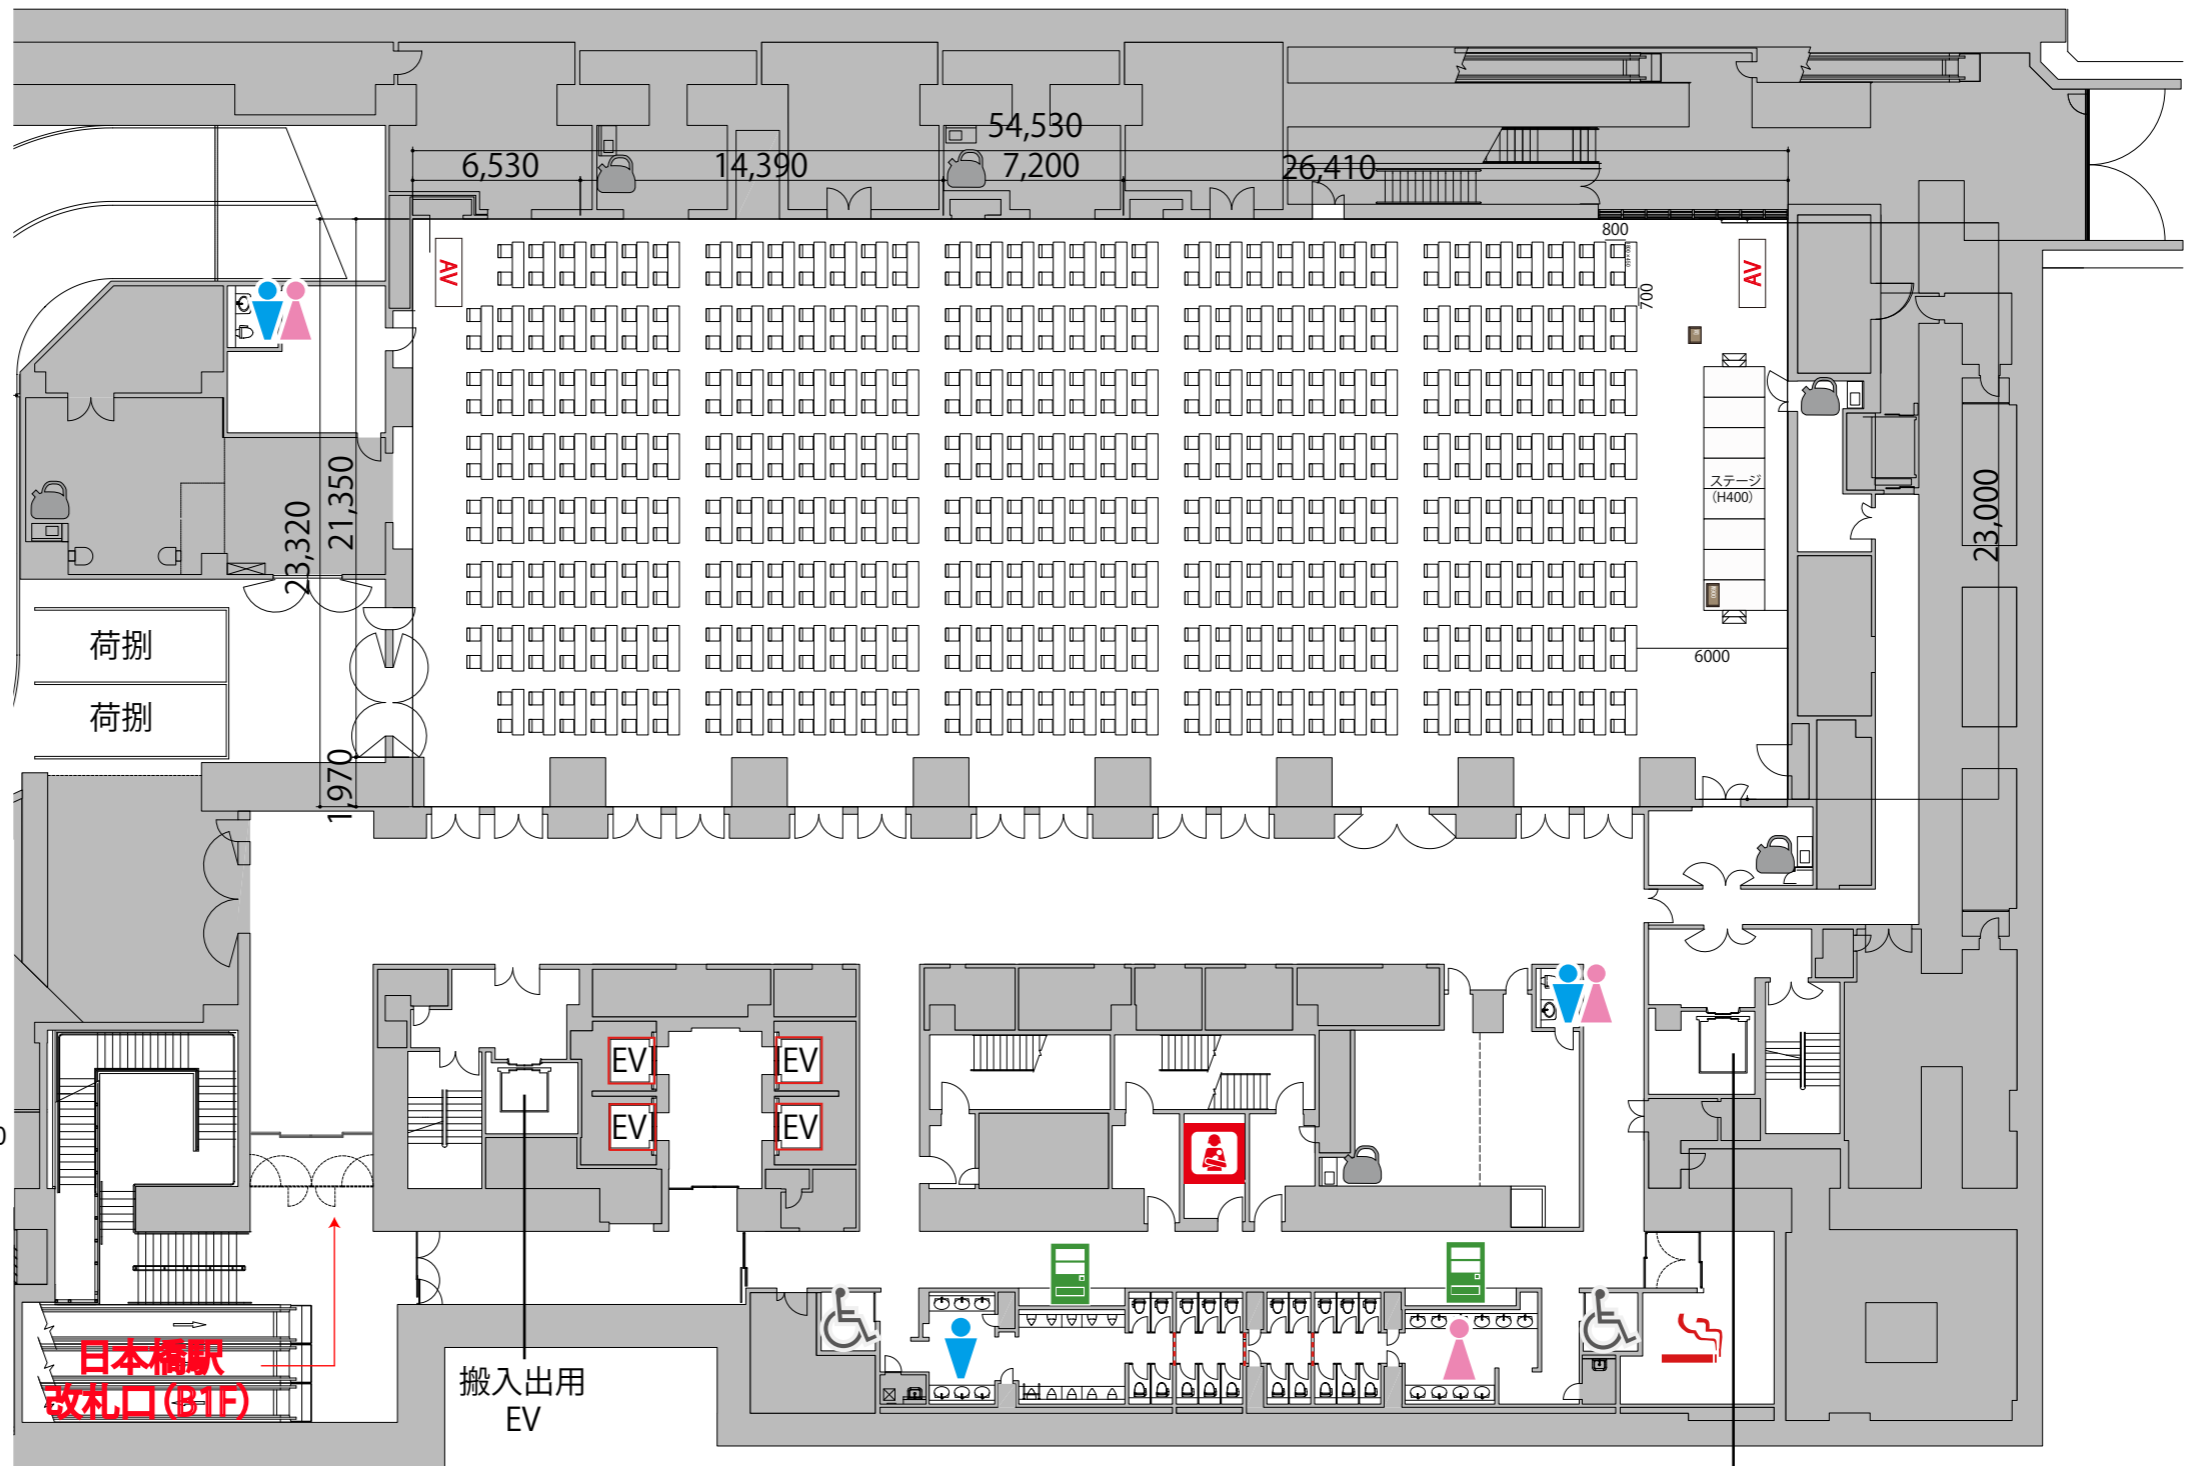

HALL全体 スクール2名掛け 556席

プロジェクター・スクリーン等の設置により
席数が減少する場合がございます



- 給湯室
- 男子トイレ
- 女子トイレ
- 優先トイレ
- 授乳室
- 喫煙室
- 自動販売機

- テーブル W1800×D450
- イス W510×D540
- 演台 W900×D480×H1033
- 司会者台 W650×D480×H1033
- ステージ W2400×D1200×H400・600

日本橋駅
改札口(B1F)

搬入出用
EV

搬入出用
EV





 
B2




HALL全体 スクール2名掛け 556席

プロジェクター・スクリーン等の設置により
席数が減少する場合がございます

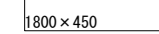

-  テーブル W1800×D450
-  イス W510×D540
-  演台 W900×D480×H1033
-  司会者台 W650×D480×H1033
-  ステージ W2400×D1200×H400・600

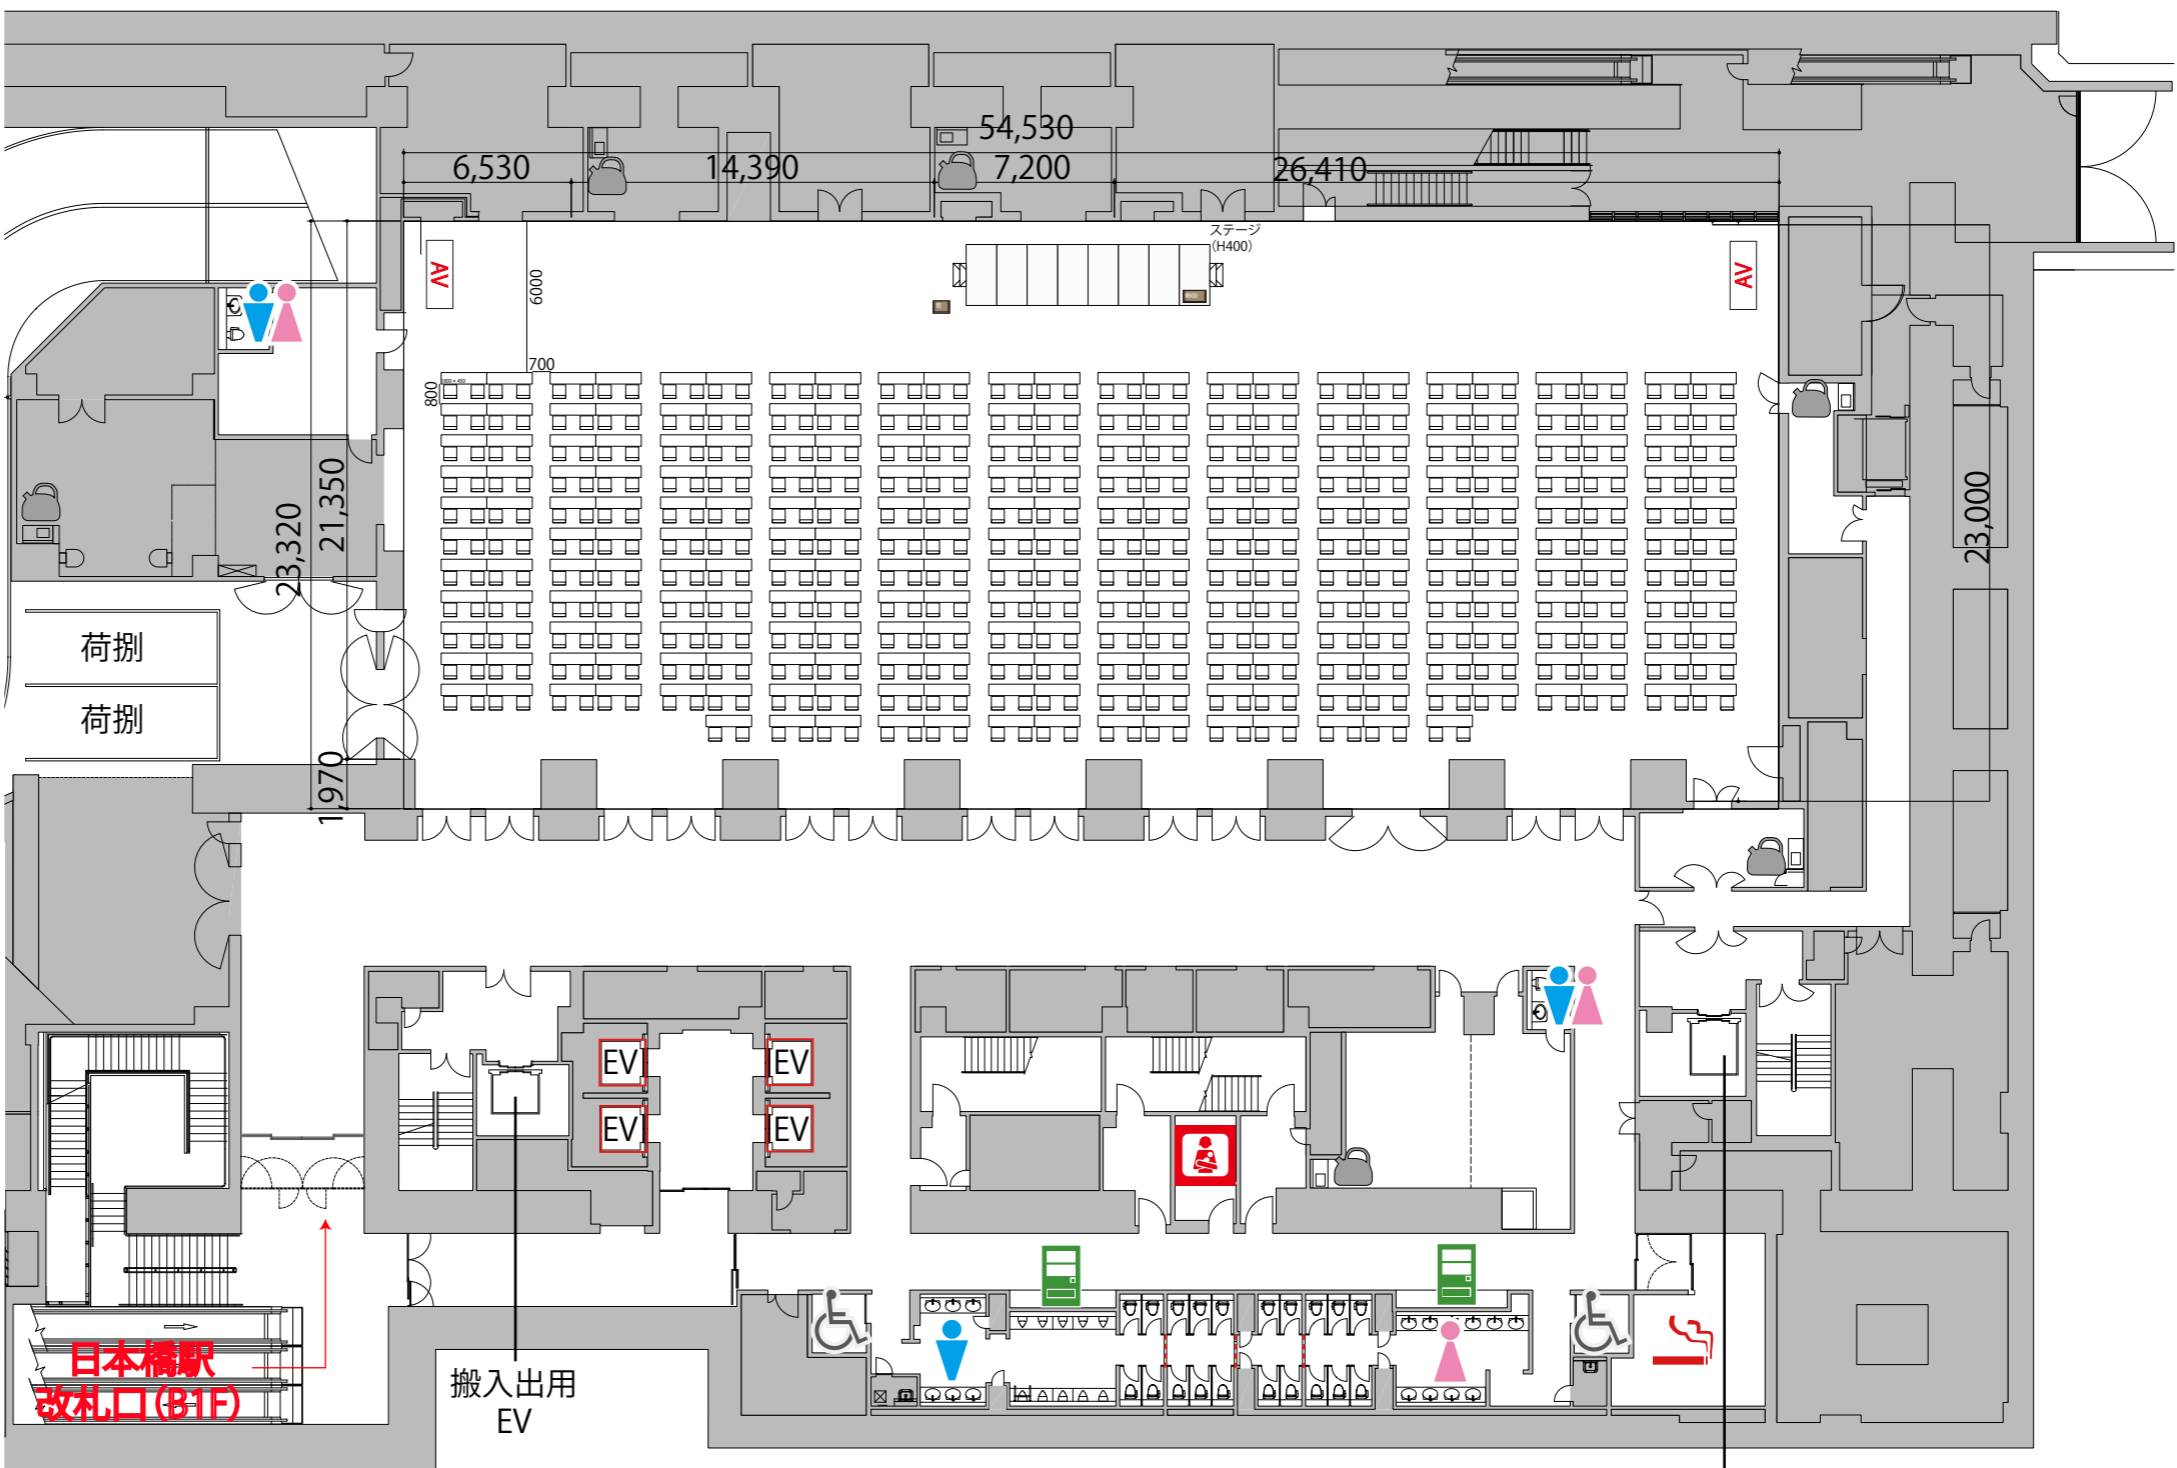

日本橋駅
改札口(B1F)

搬入出用
EV

搬入出用
EV