

B2



HALL全体 スクール3名掛け 834席

プロジェクター・スクリーン等の設置により  
席数が減少する場合がございます




B2



HALL全体 スクール3名掛け 834席

プロジェクター・スクリーン等の設置により  
席数が減少する場合がございます

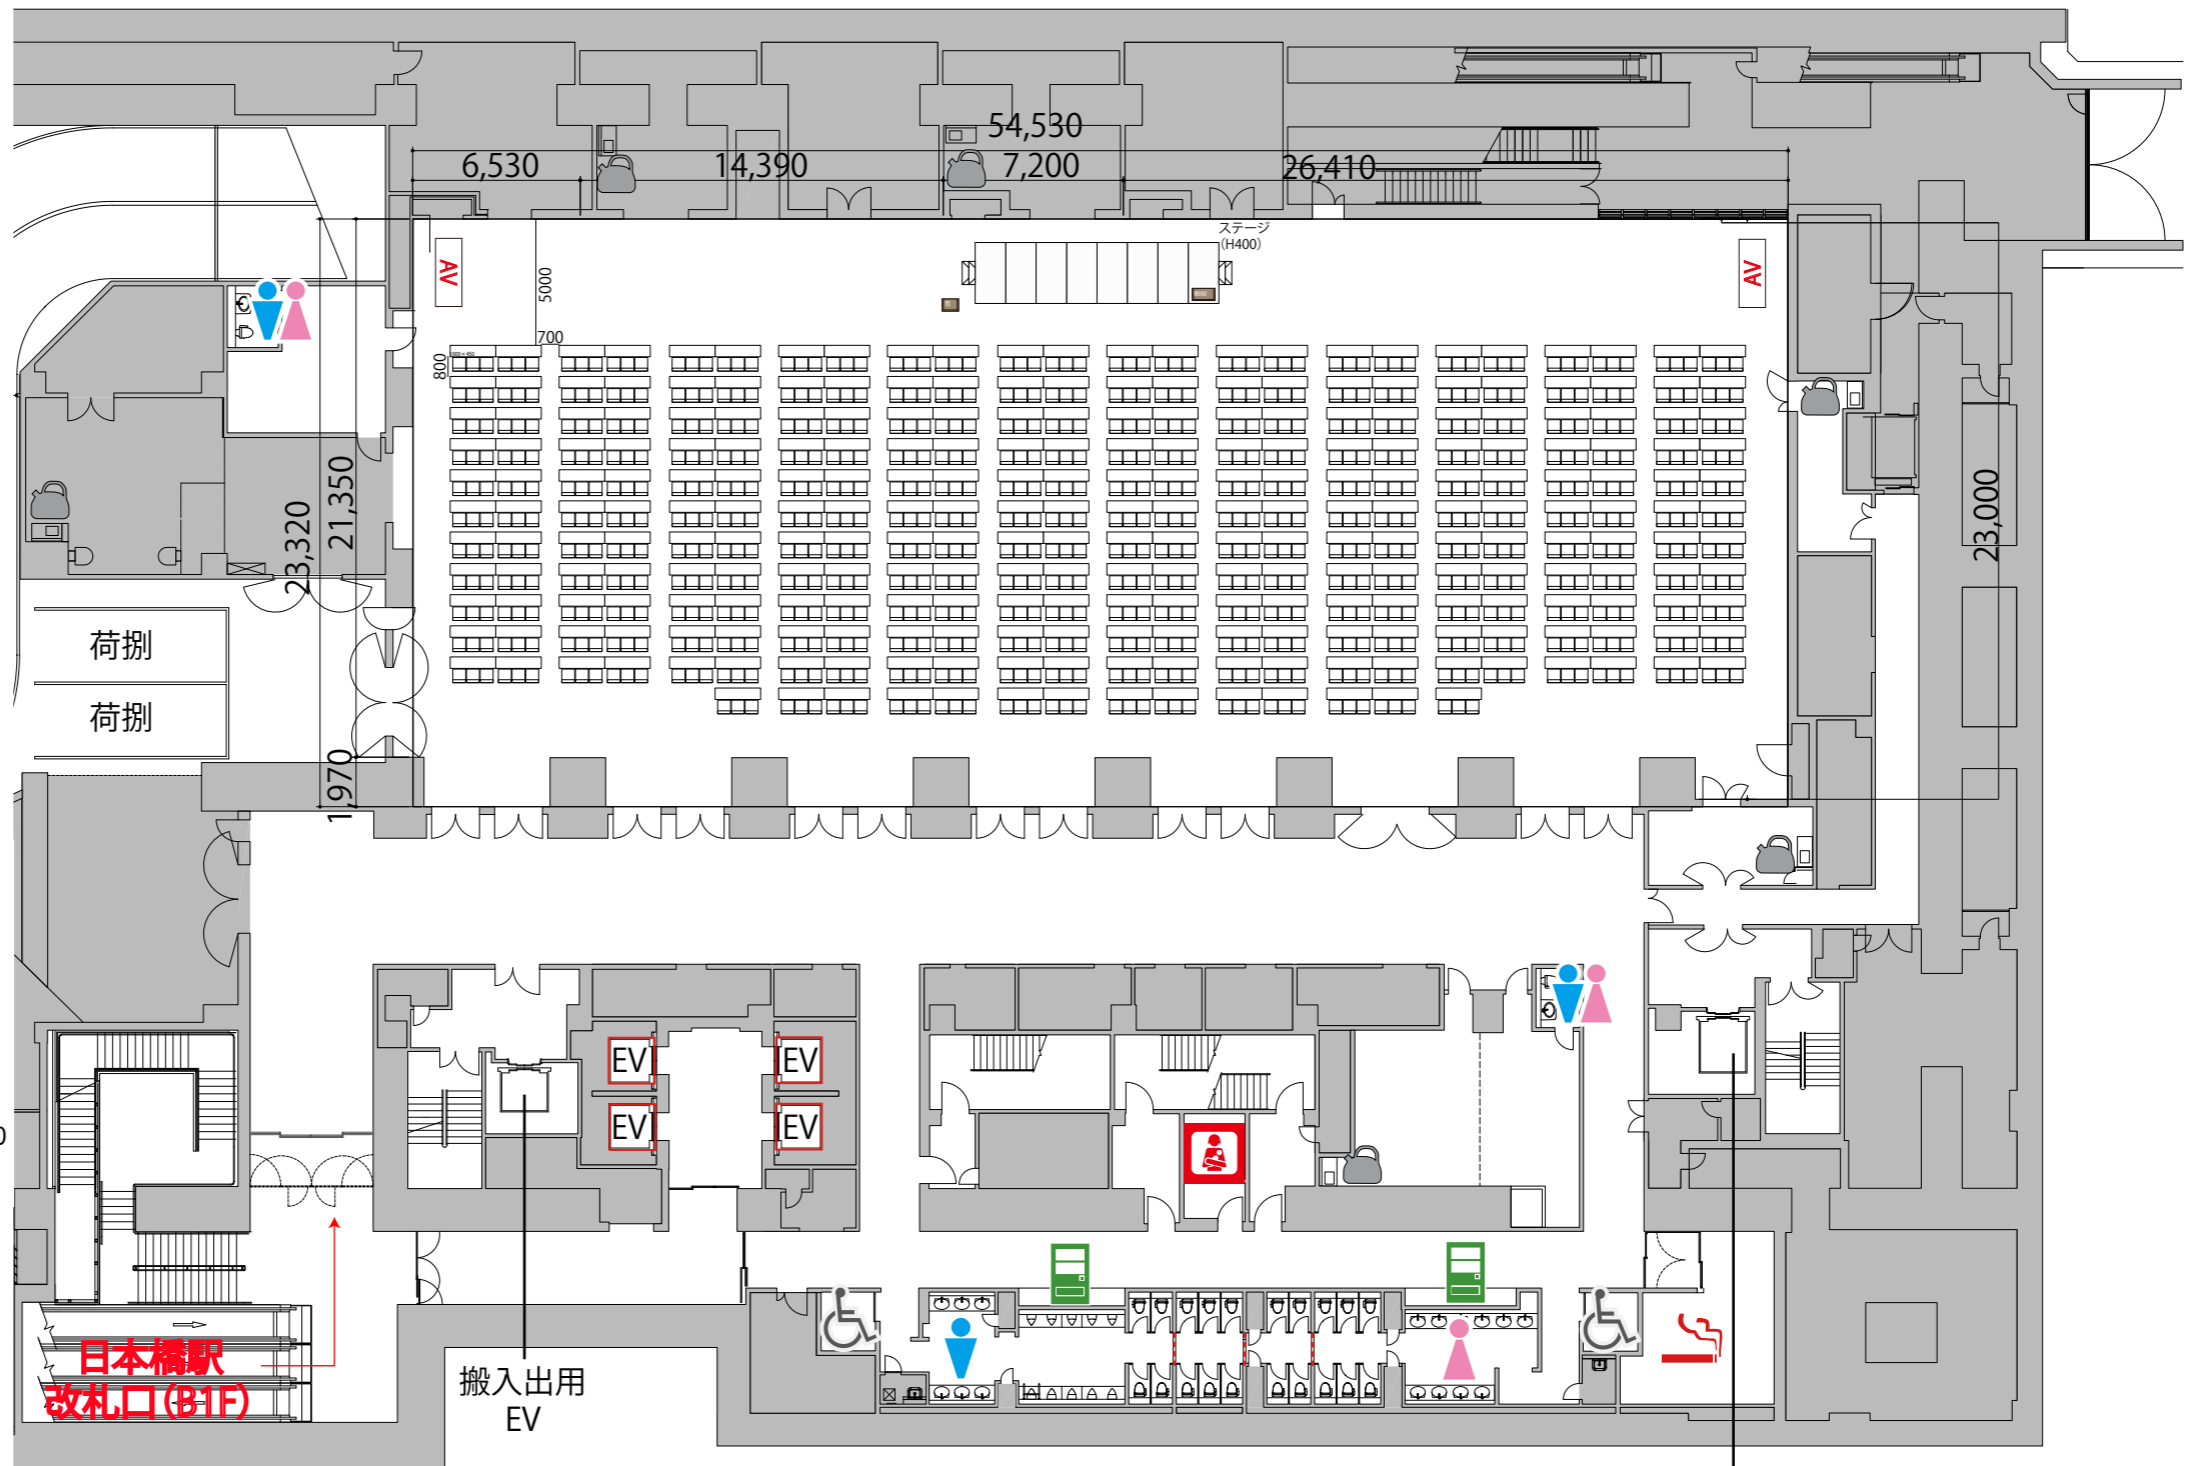

- 給湯室
- 男子トイレ
- 女子トイレ
- 優先トイレ
- 授乳室
- 喫煙室
- 自動販売機

- テーブル W1800×D450
- イス W510×D540
- 演台 W900×D480×H1033
- 司会者台 W650×D480×H1033
- ステージ W2400×D1200×H400・600