

B2




HALL全体 シアター 1329席

※上記レイアウトは別途有料レンタルが発生します。

プロジェクター・スクリーン等の設置により
席数が減少する場合がございます

- 給湯室
- 男子トイレ
- 女子トイレ
- 優先トイレ
- 授乳室
- 喫煙室
- 自動販売機

- テーブル W1800×D450
- イス W510×D540
- 演台 W900×D480×H1033
- 司会者台 W650×D480×H1033
- ステージ W2400×D1200×H400・600

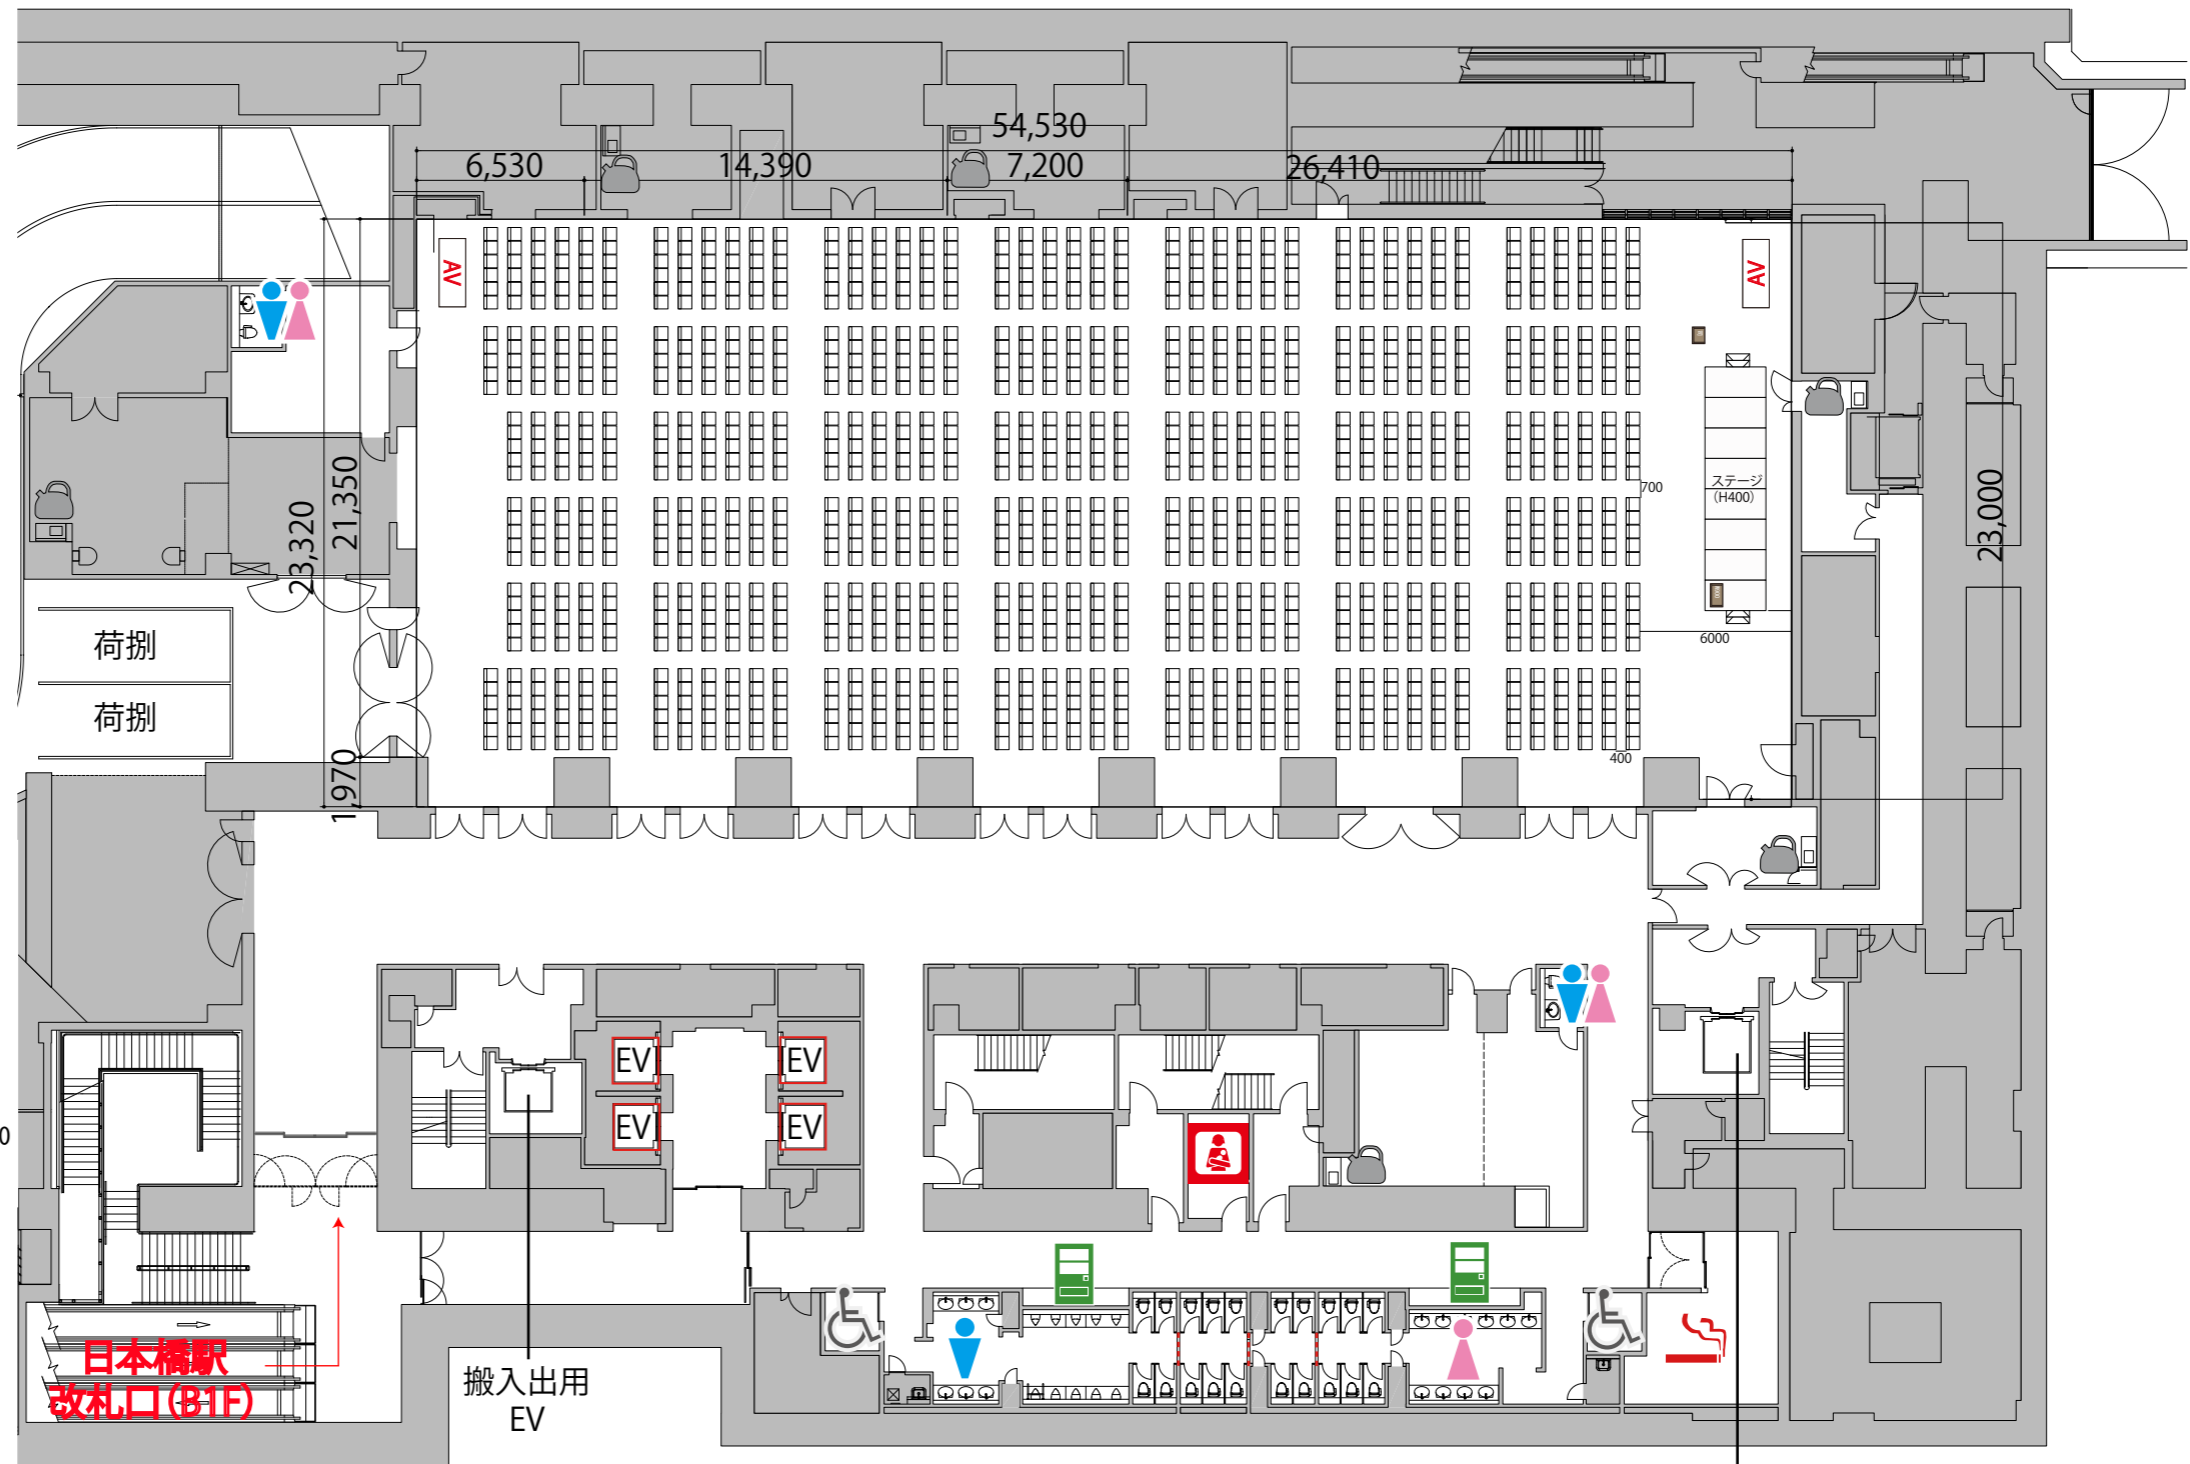

日本橋駅
改札口(B1F)

搬入出用
EV

搬入出用
EV

B2




HALL全体 シアター 1329席

※上記レイアウトは別途有料レンタルが発生します。

プロジェクター・スクリーン等の設置により
席数が減少する場合がございます

- 給湯室
 - 男子トイレ
 - 女子トイレ
 - 優先トイレ
 - 授乳室
 - 喫煙室
 - 自動販売機
-
- テーブル W1800×D450
 - イス W510×D540
 - 演台 W900×D480×H1033
 - 司会者台 W650×D480×H1033
 - ステージ W2400×D1200×H400・600

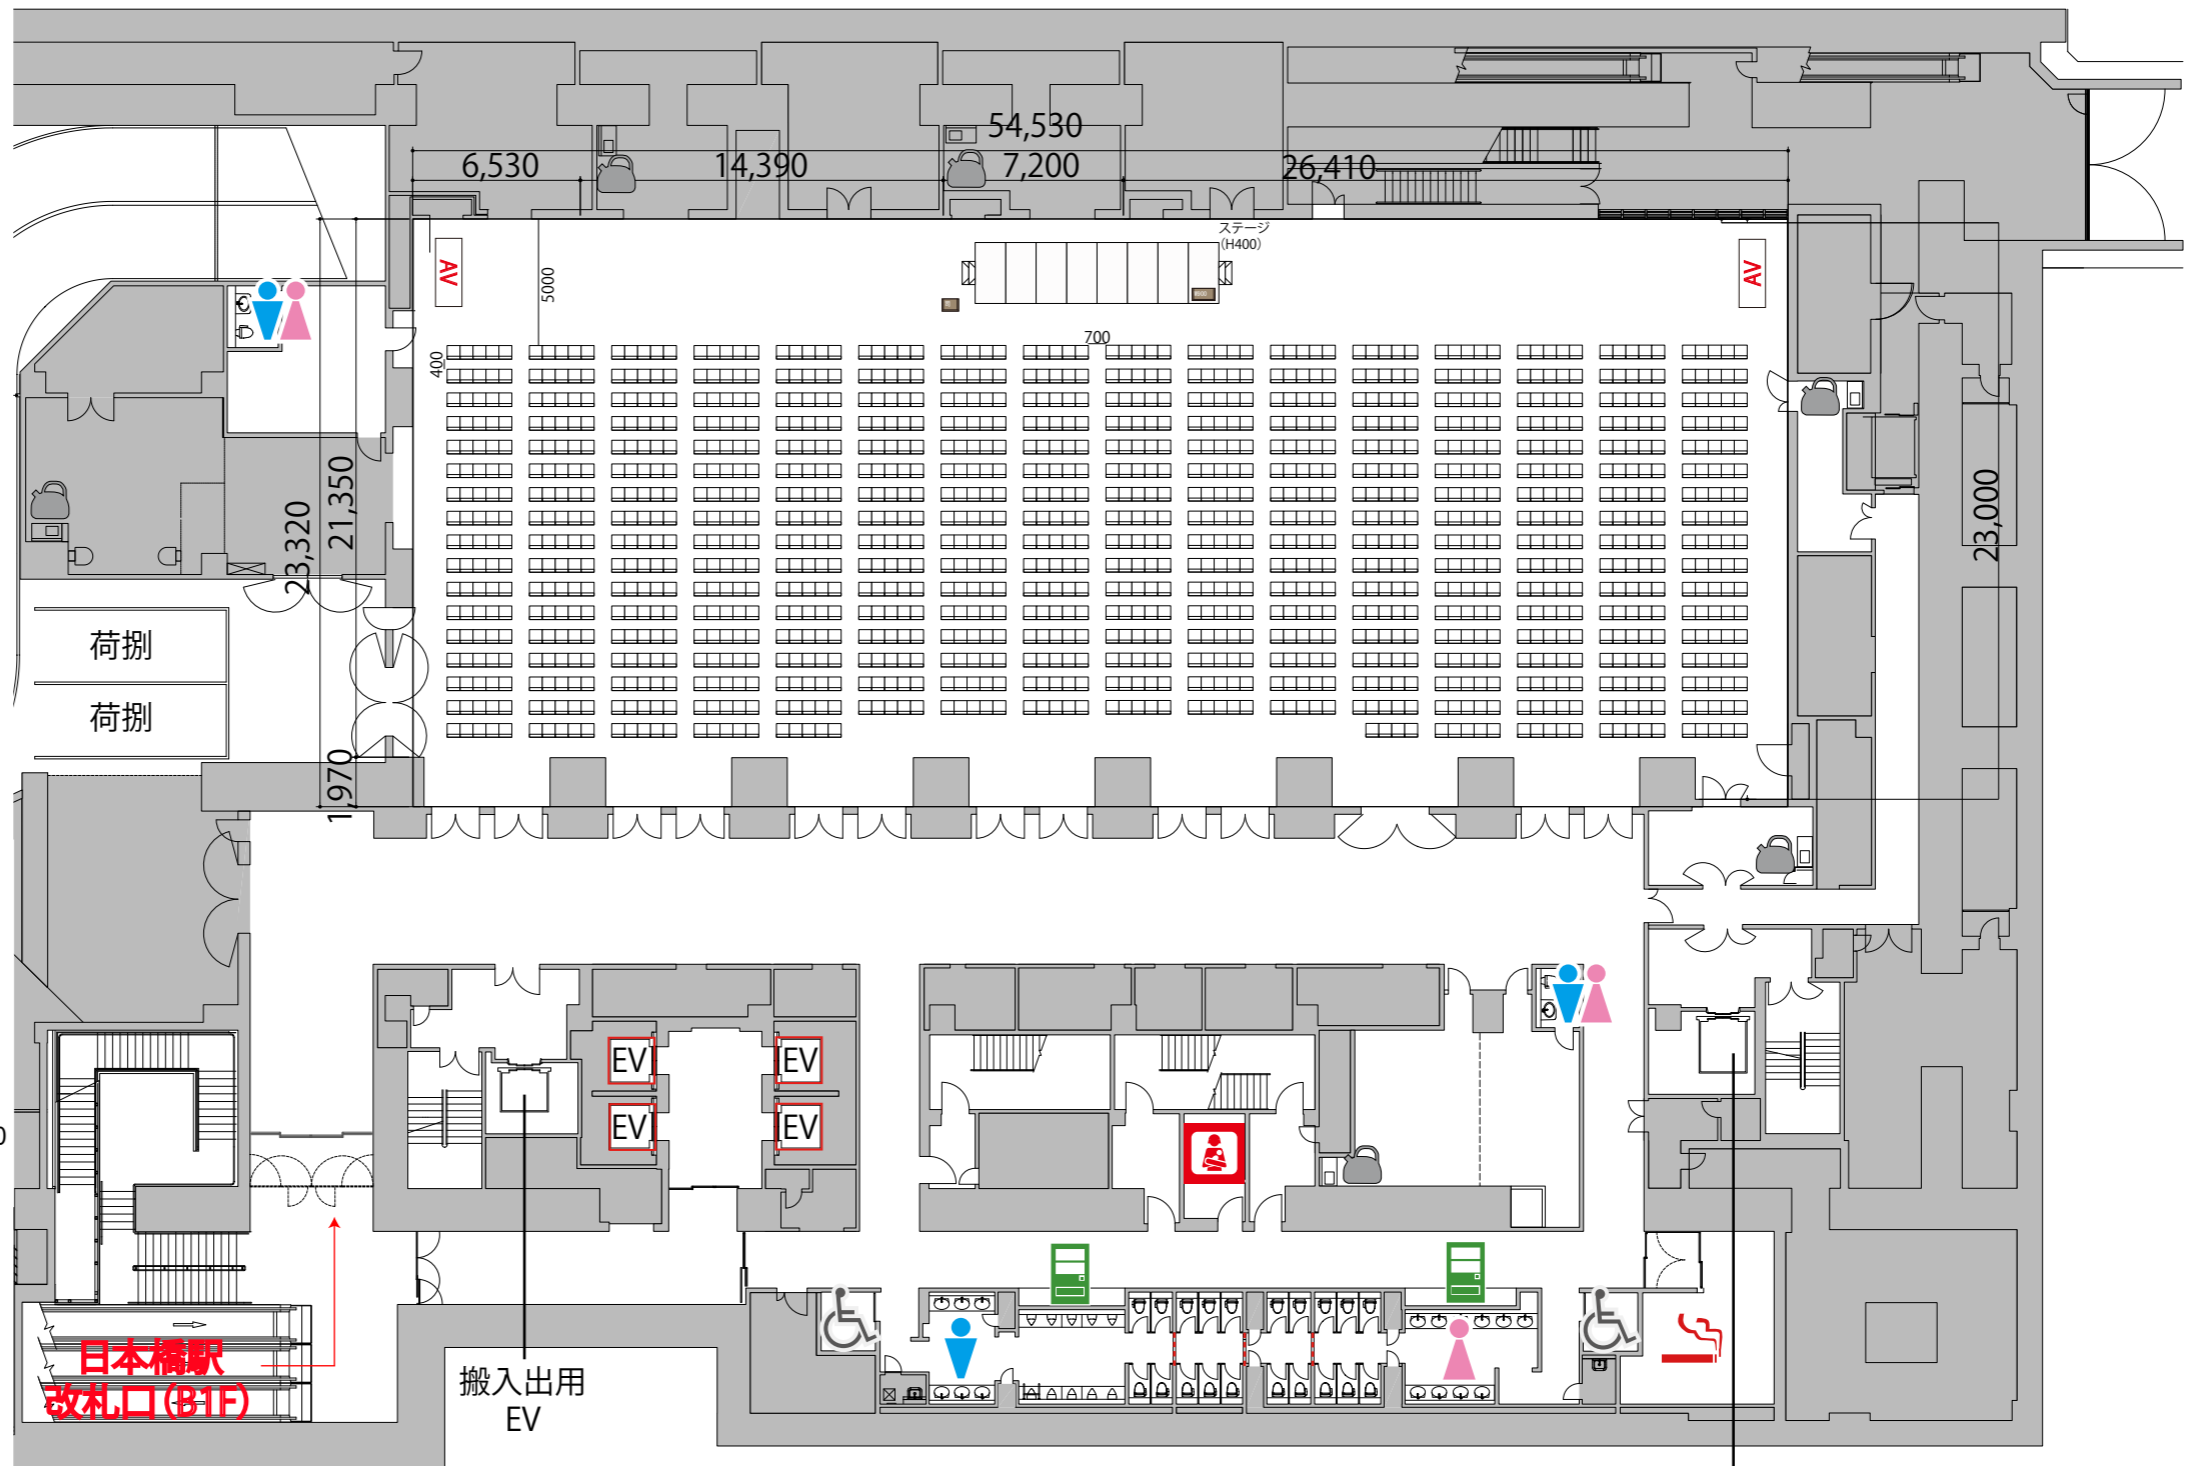

搬入出用
EV