


B2

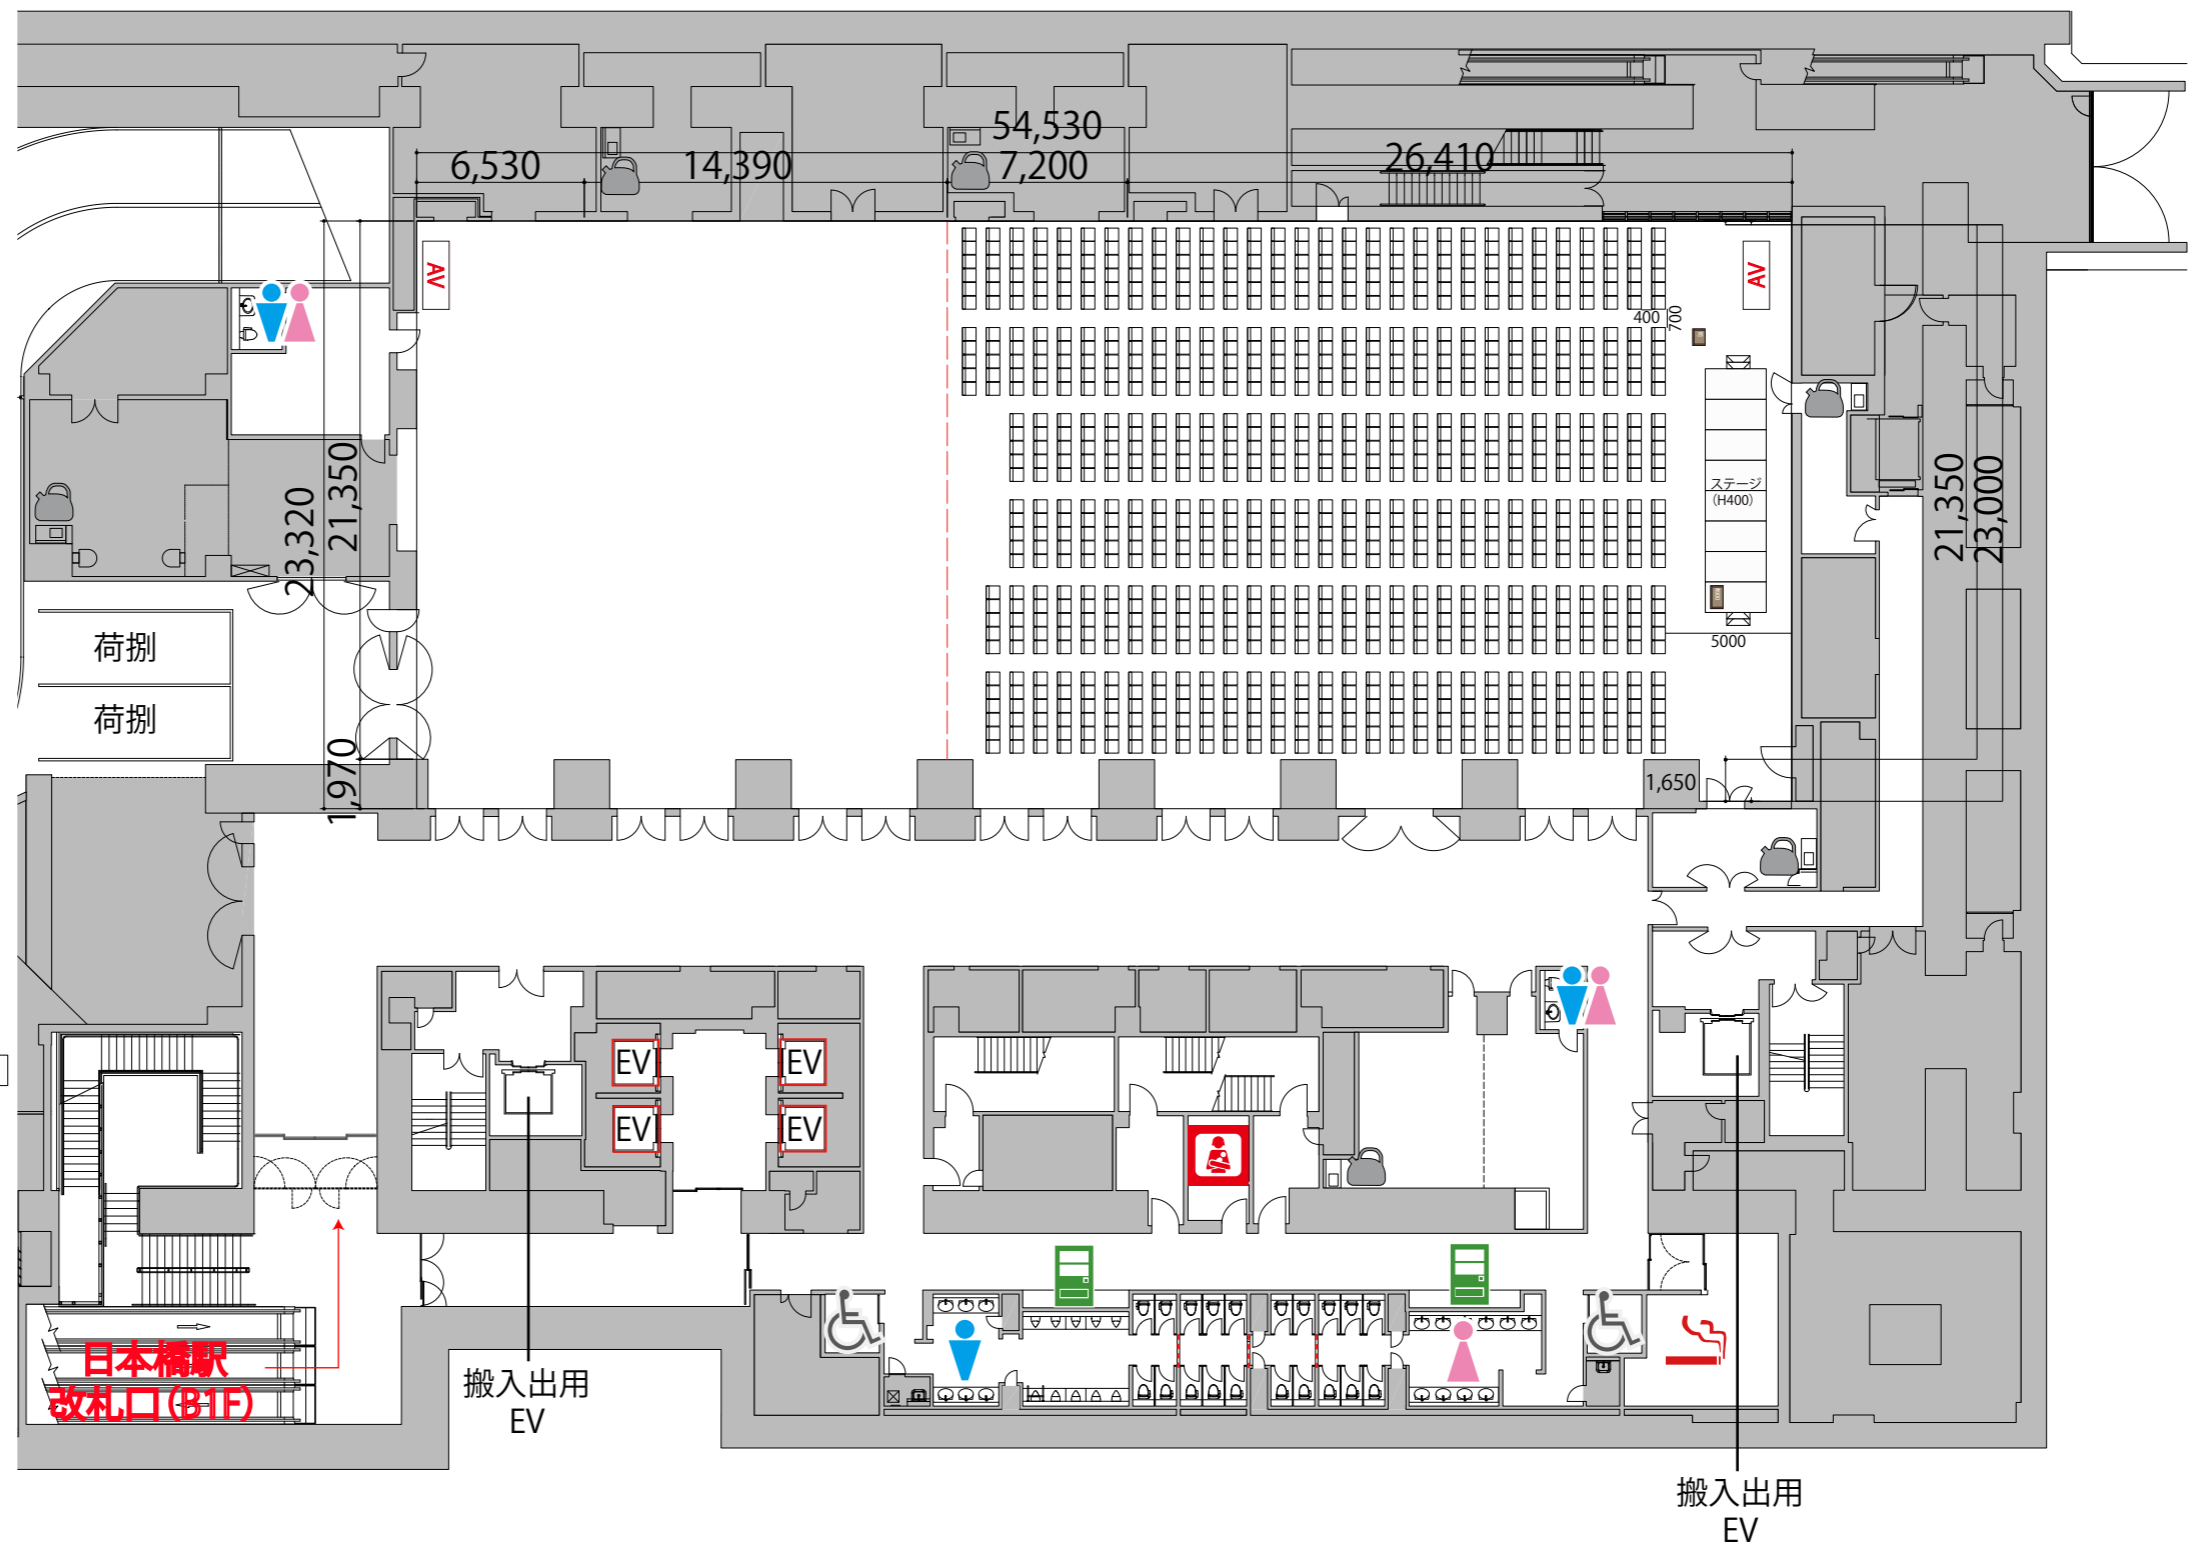

B2FホールB+C シアター961席

※このレイアウトで使用するには、別途有料レンタルが発生します。



- 給湯室
- 男子トイレ
- 女子トイレ
- 優先トイレ
- 授乳室
- 喫煙室
- 自動販売機
- 可動式間仕切り

- テーブル(白) W1800×D450
- イス
- 演台 W900×D480×H1033
- 司会者台 W650×D480×H1033
- ポータブルステージ W2400×D1200×H400・600