


プロジェクター・スクリーン等の設置により
席数が減少する場合がございます。

5F

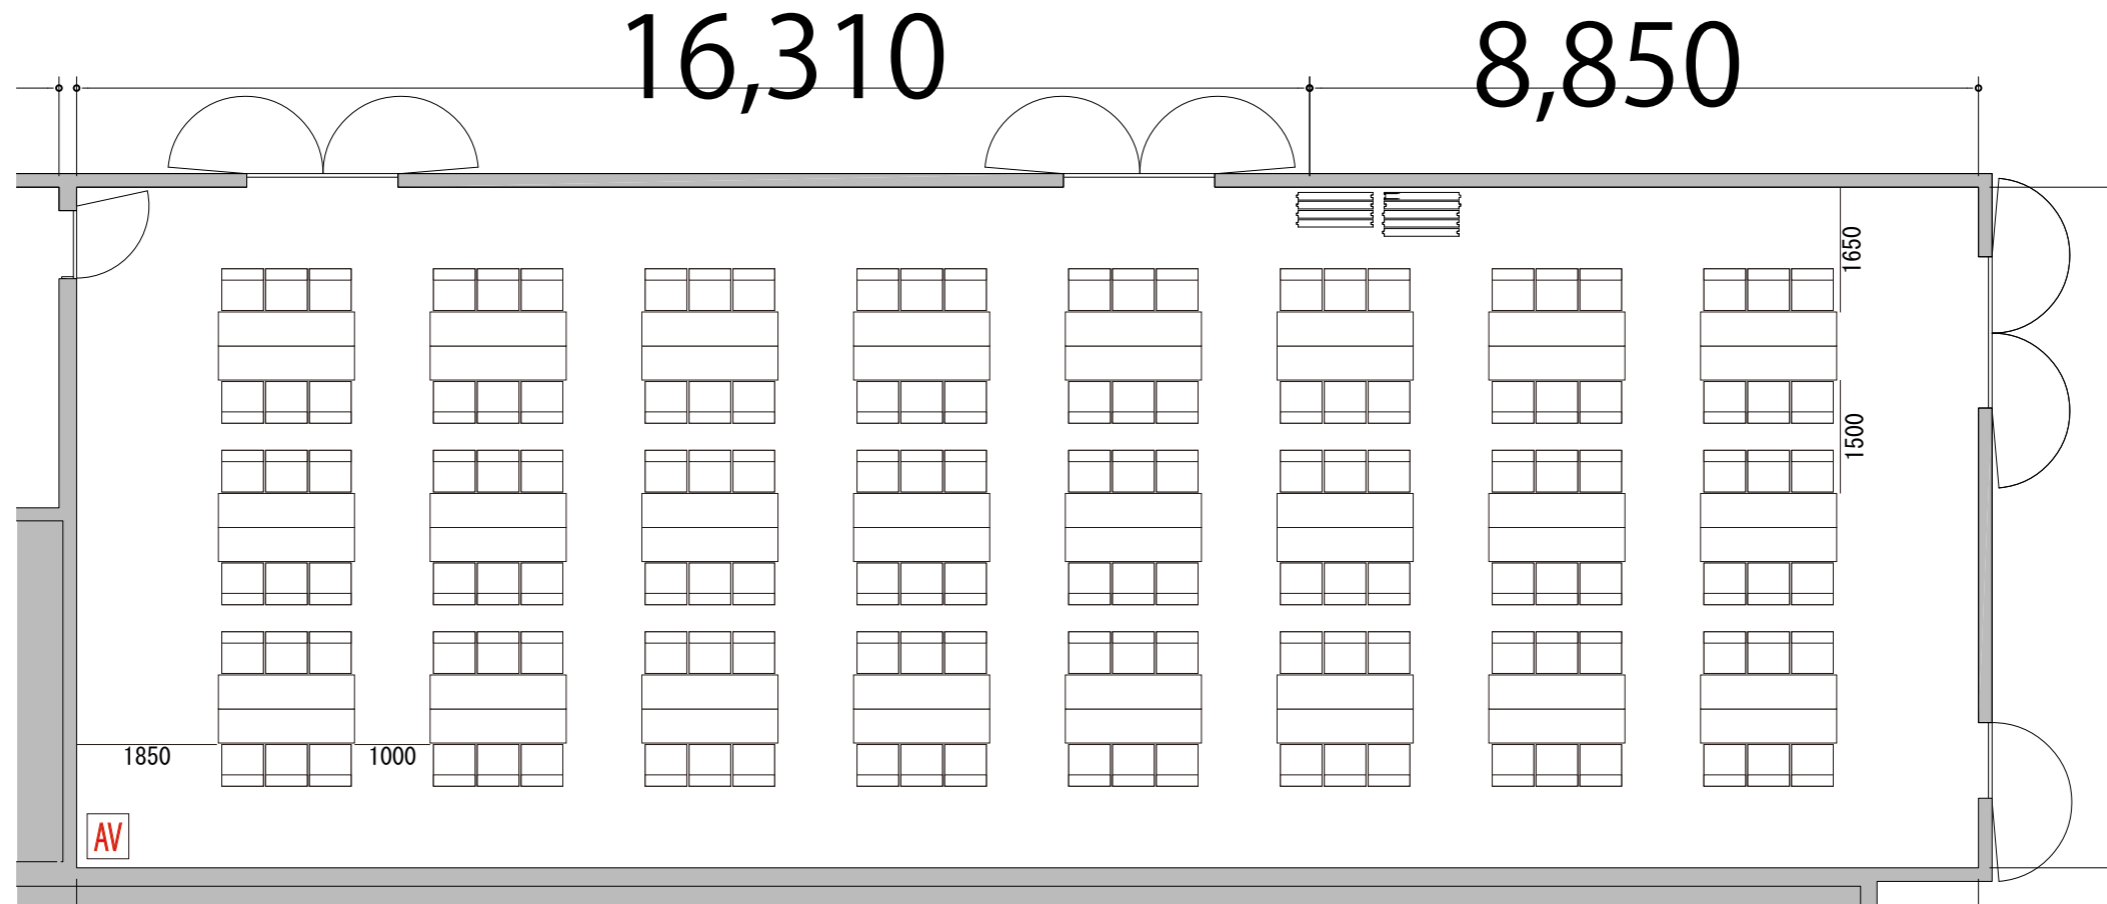

Room10+11 島型 144席 (24島)



備品凡例 (1/100)	
テーブル W1800×D450	
イス W550×D550	
AV操作卓	