


プロジェクター・スクリーン等の設置により  
席数が減少する場合がございます。

5F



Room10+11 スクール2名掛け 102席

※このレイアウトには別途有料レンタルが発生します

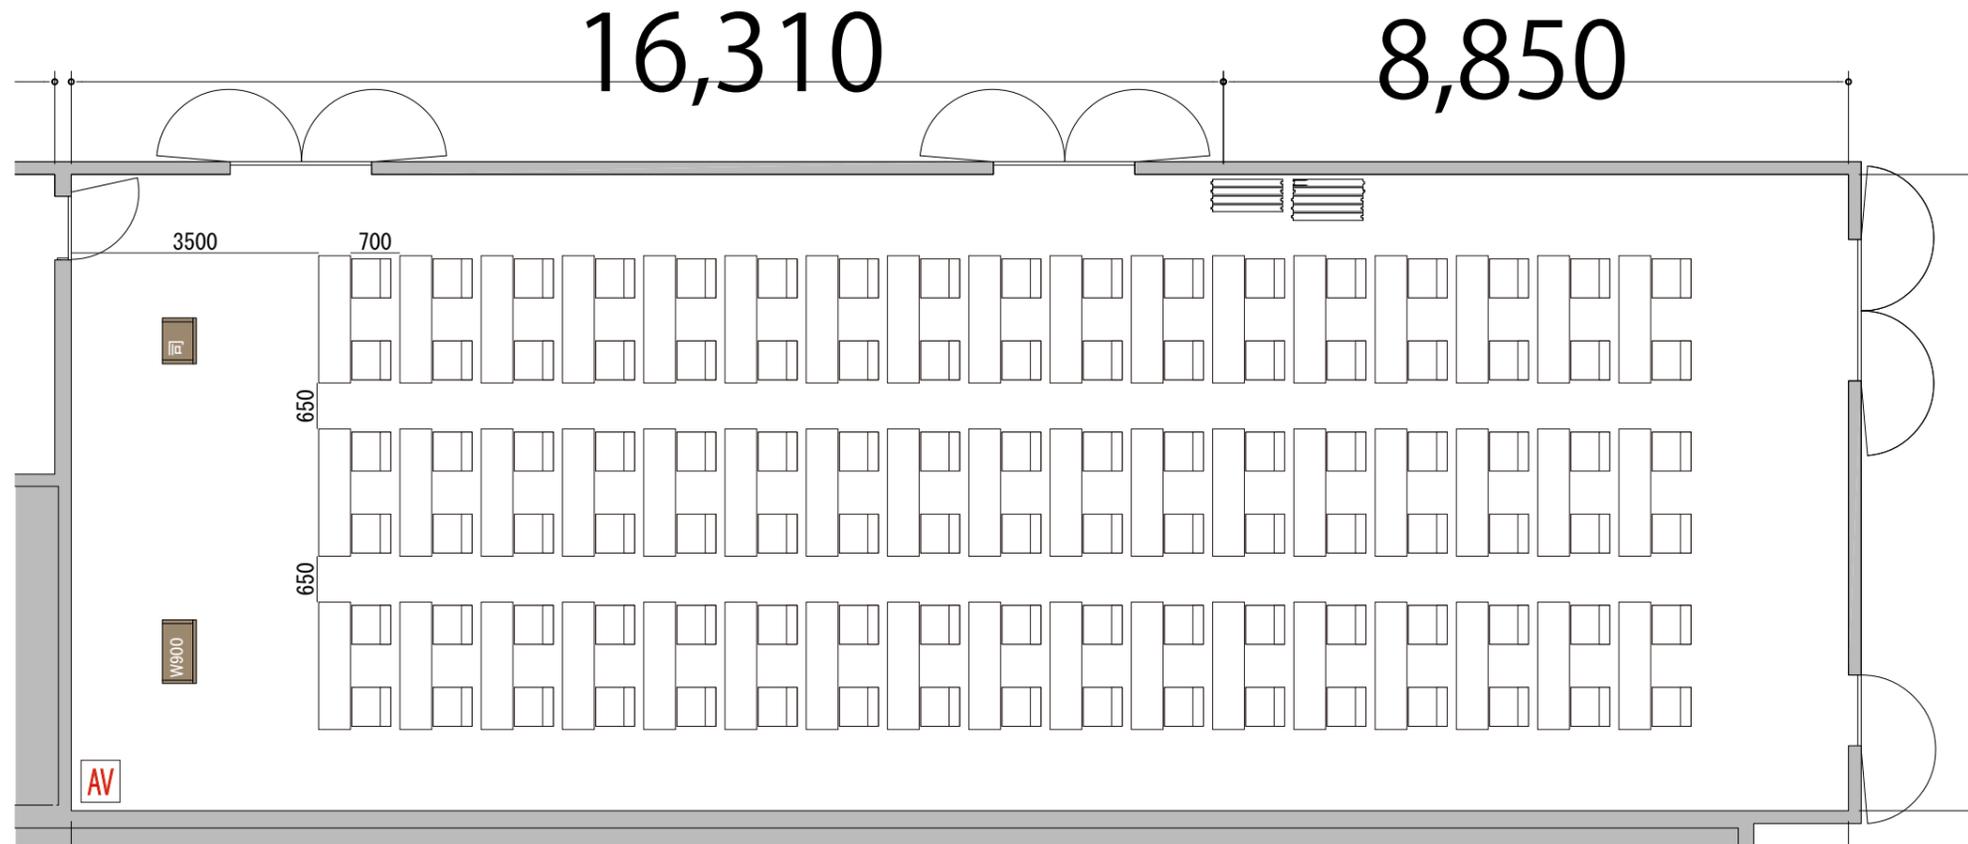

備品凡例 (1/100)

テーブル	W1800×D450	
イス	W510×D520	
司会者台	W650×D480	
演台	W900×D480	
AV操作卓		