


5F

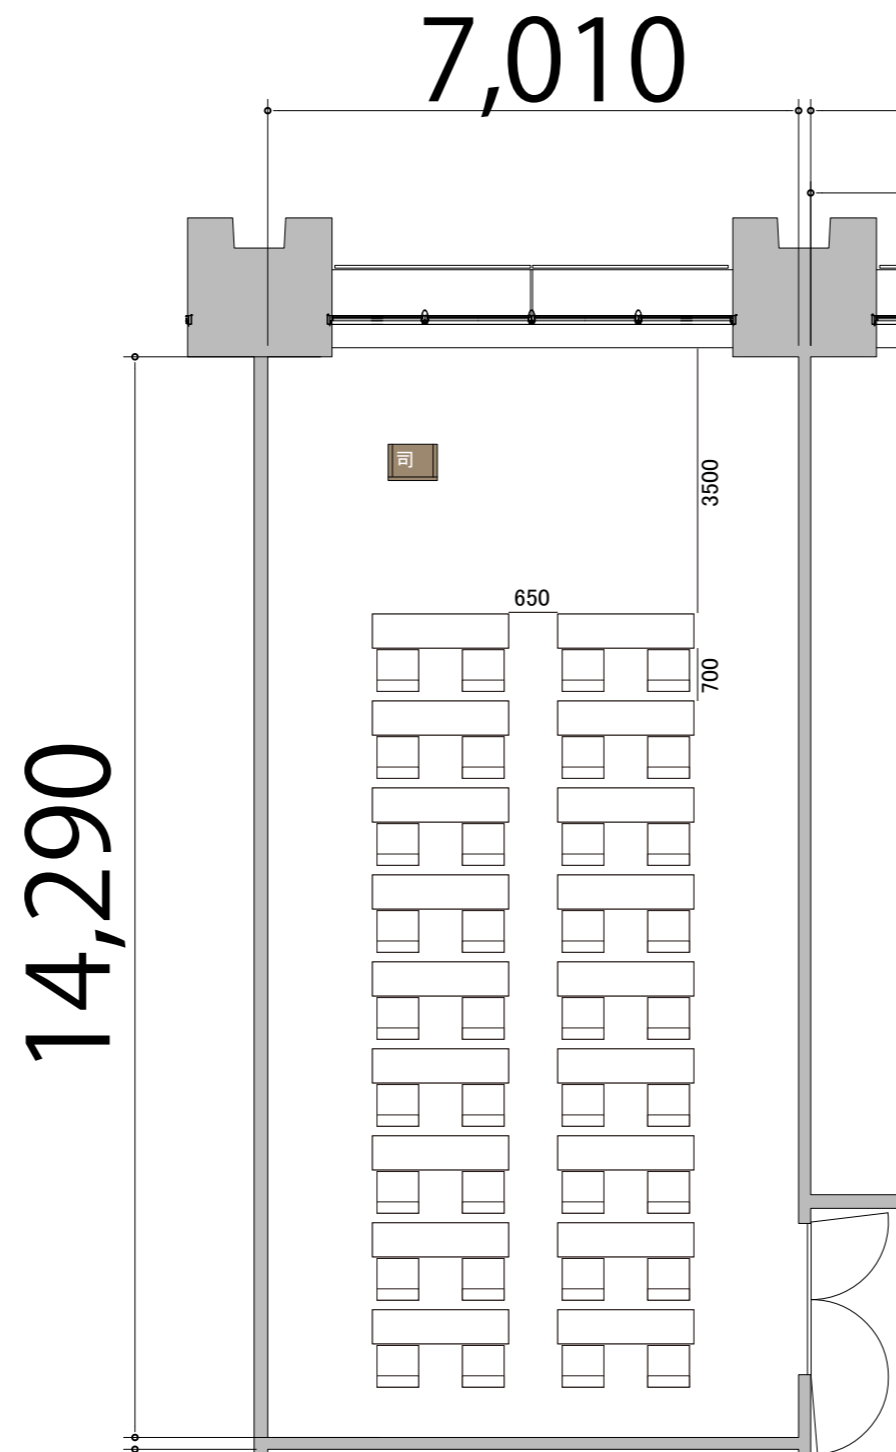

Room2 スクール2名掛け 36席

プロジェクター・スクリーン等の設置により
席数が減少する場合がございます。



備品凡例(1/100)

テーブル W1800×D450

イス W550×D550

司会者台 W650×D480