


プロジェクター・スクリーン等の設置により
席数が減少する場合がございます。

5F

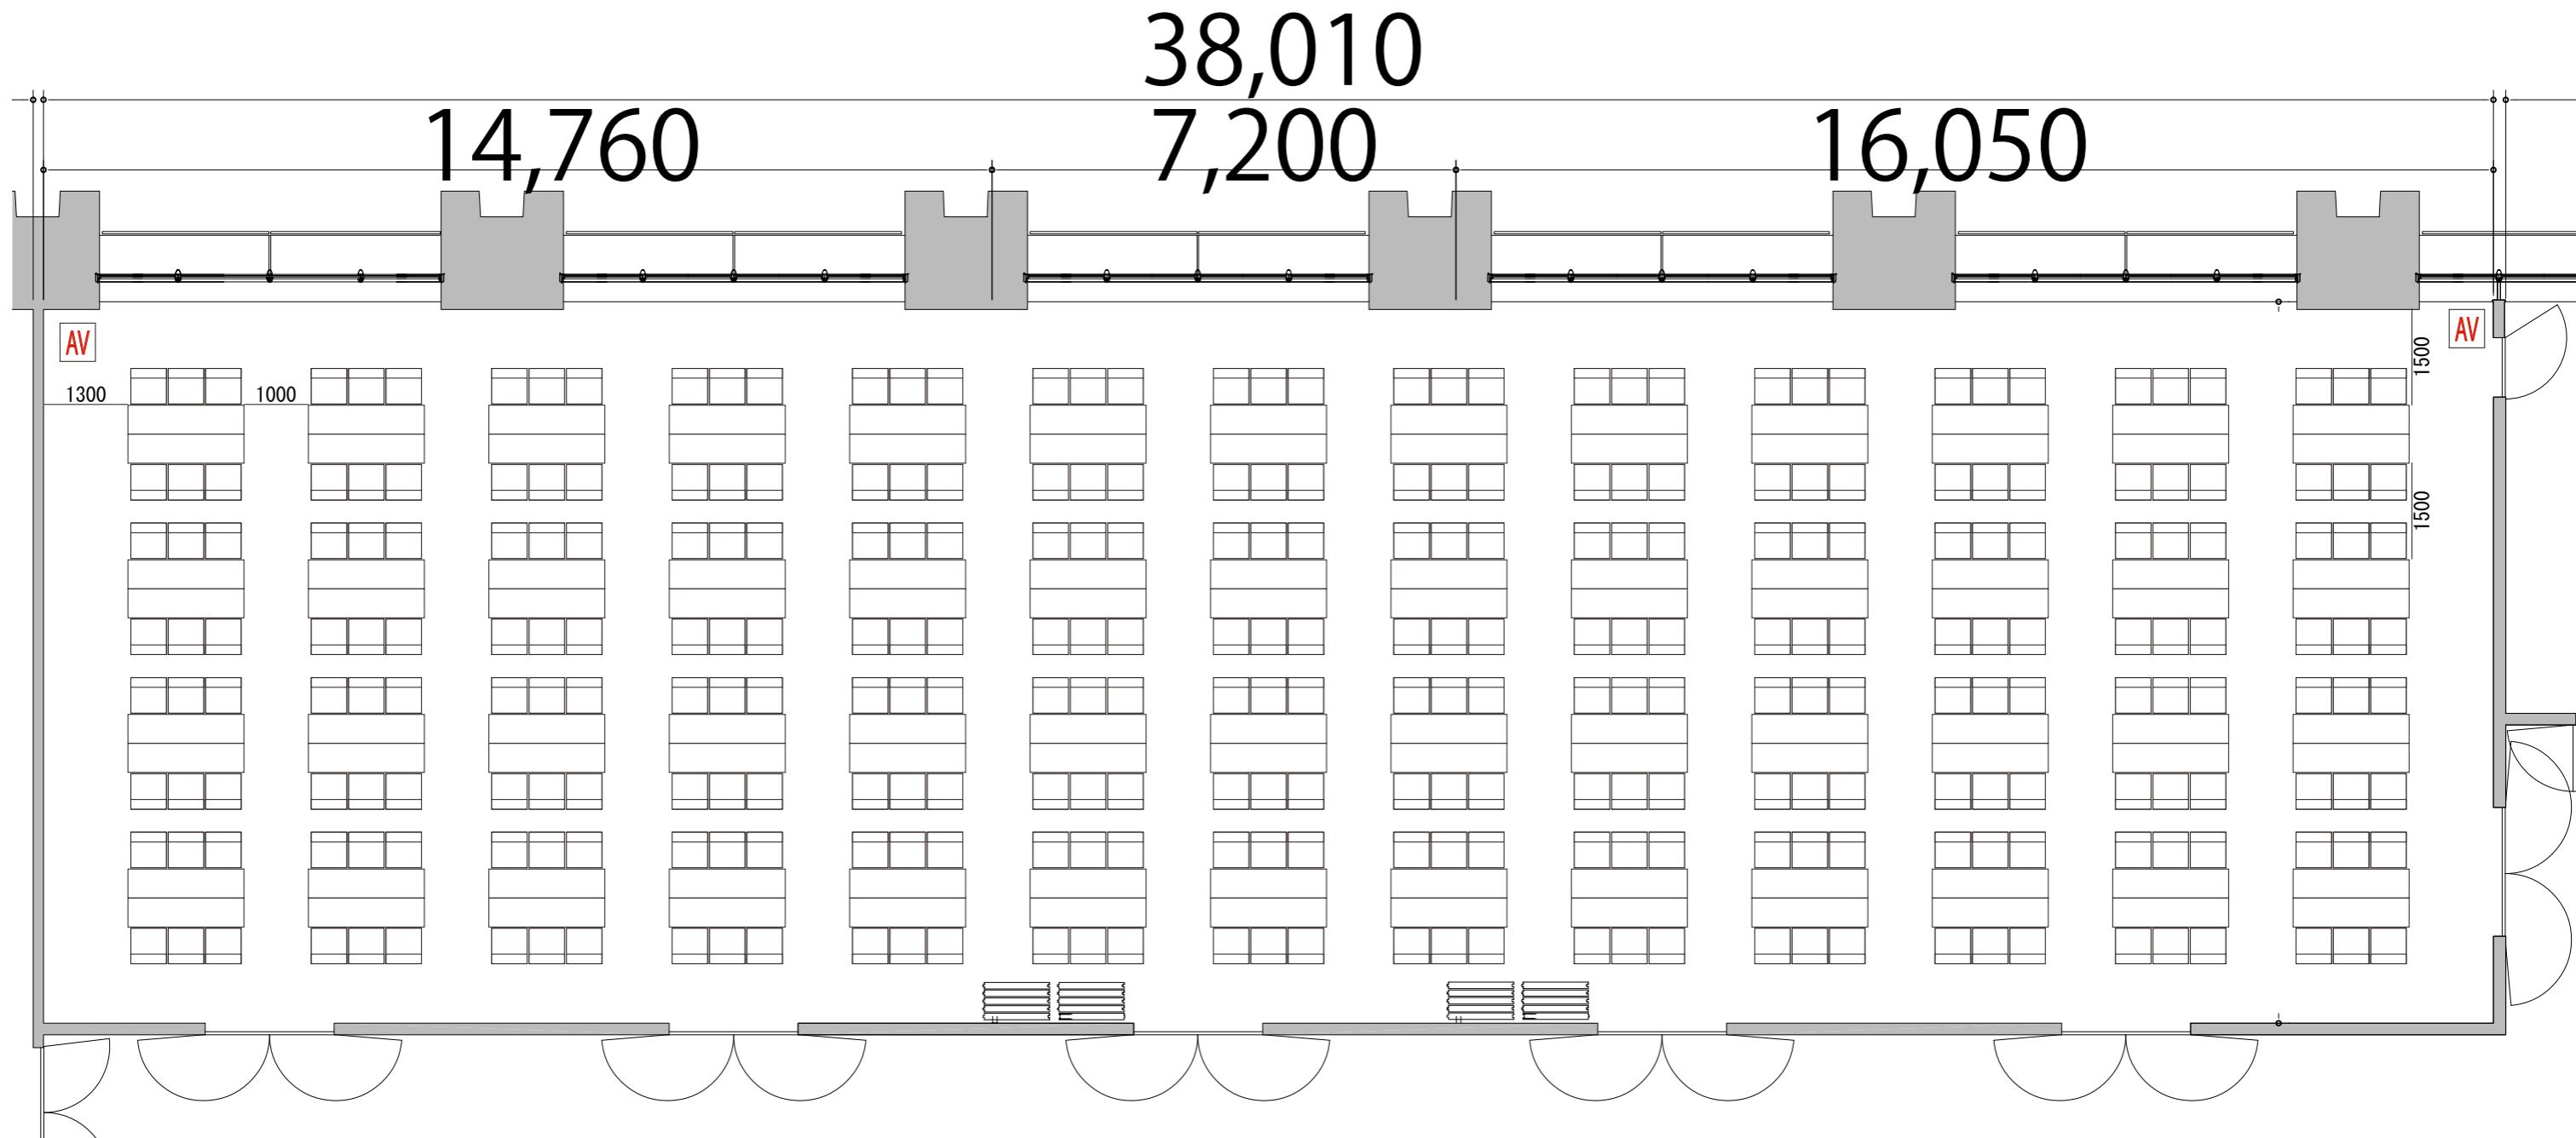

Room3+4+5 島型 312席(52島)



備品凡例 (1/100)

テーブル W1800×D450



イス W550×D550



AV操作卓

