


プロジェクター・スクリーン等の設置により
席数が減少する場合がございます。

5F

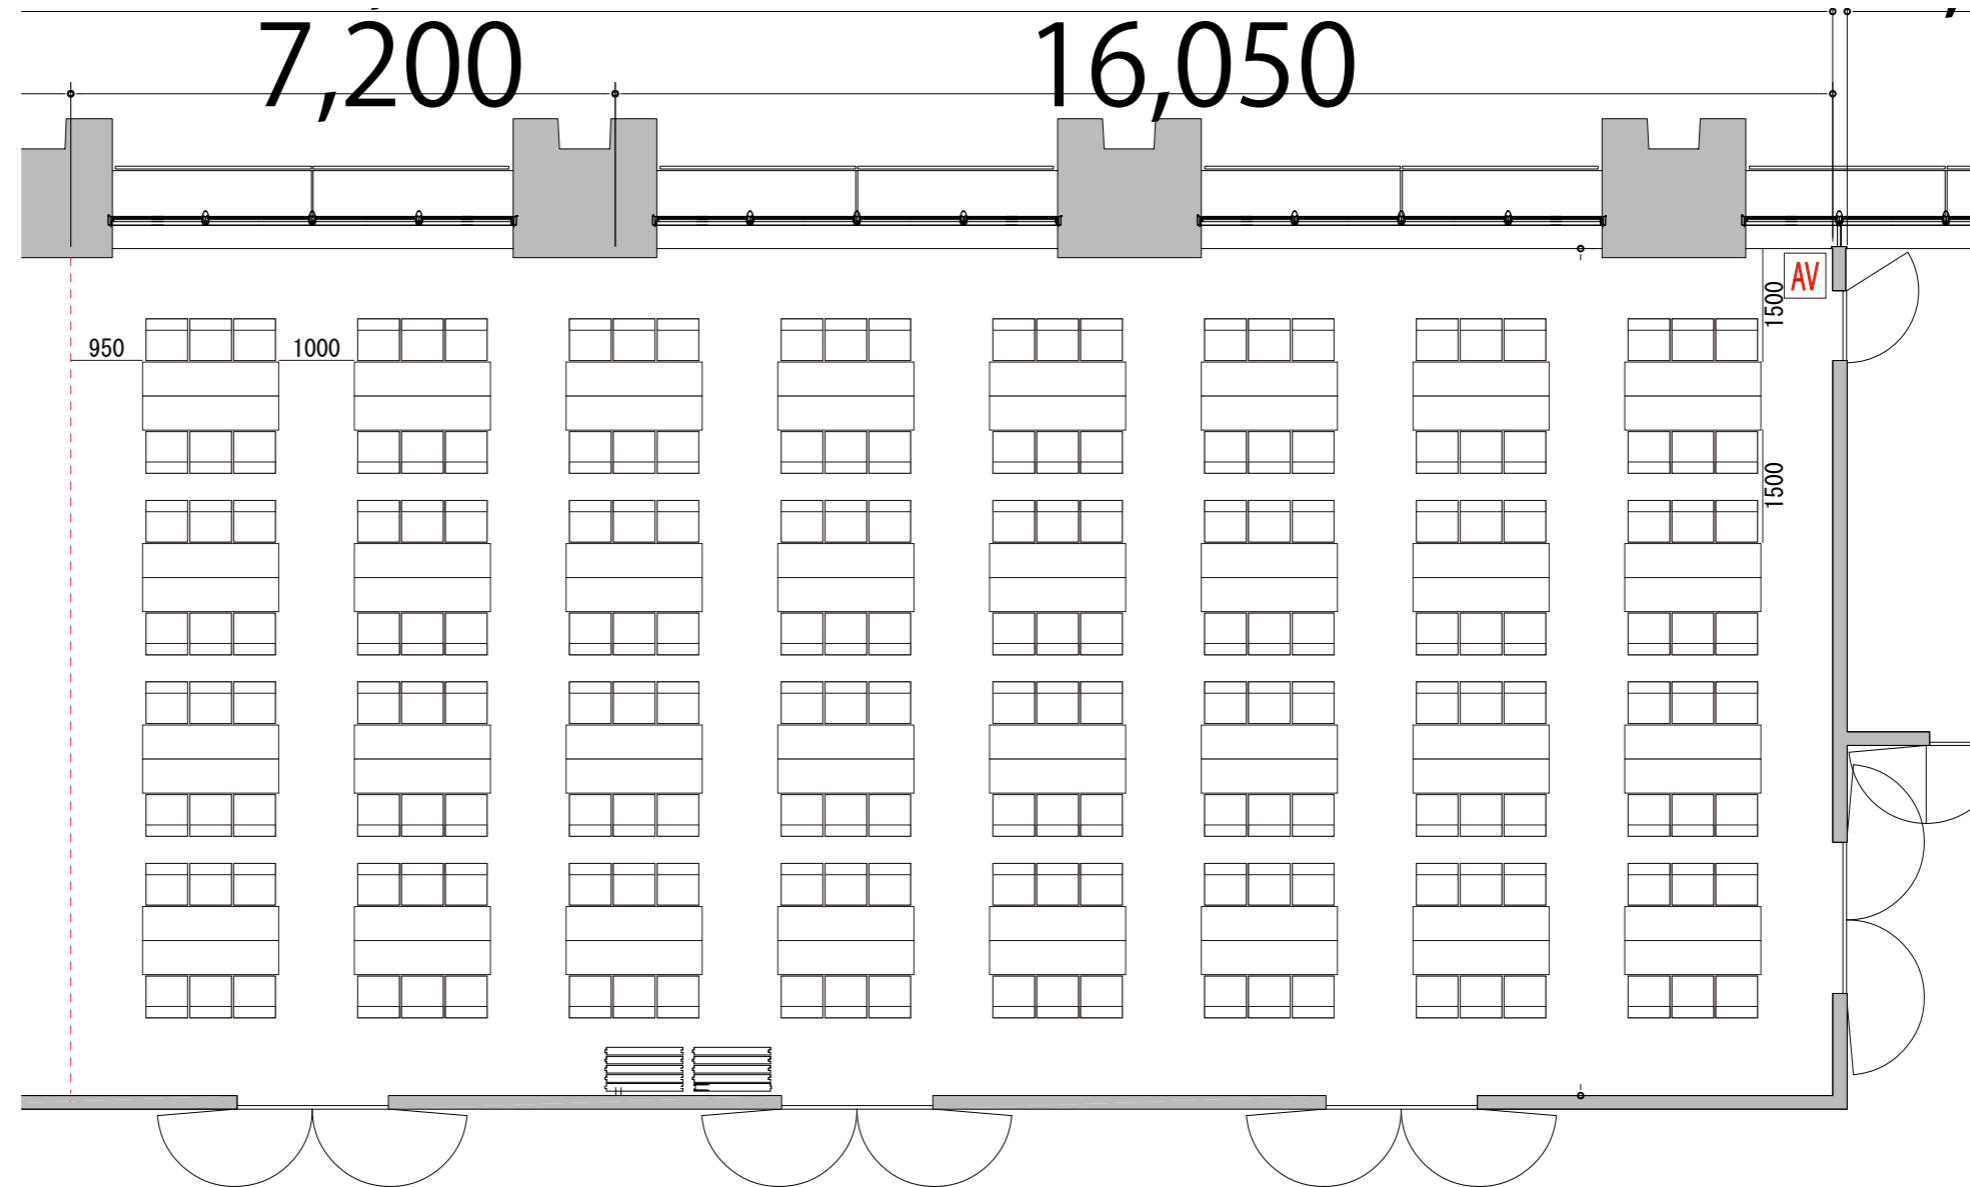

Room4+5 島型192席(32島)



備品凡例 (1/100)

テーブル W1800×D450	
イス W550×D550	
AV操作卓	