


プロジェクター・スクリーン等の設置により  
席数が減少する場合がございます。

5F

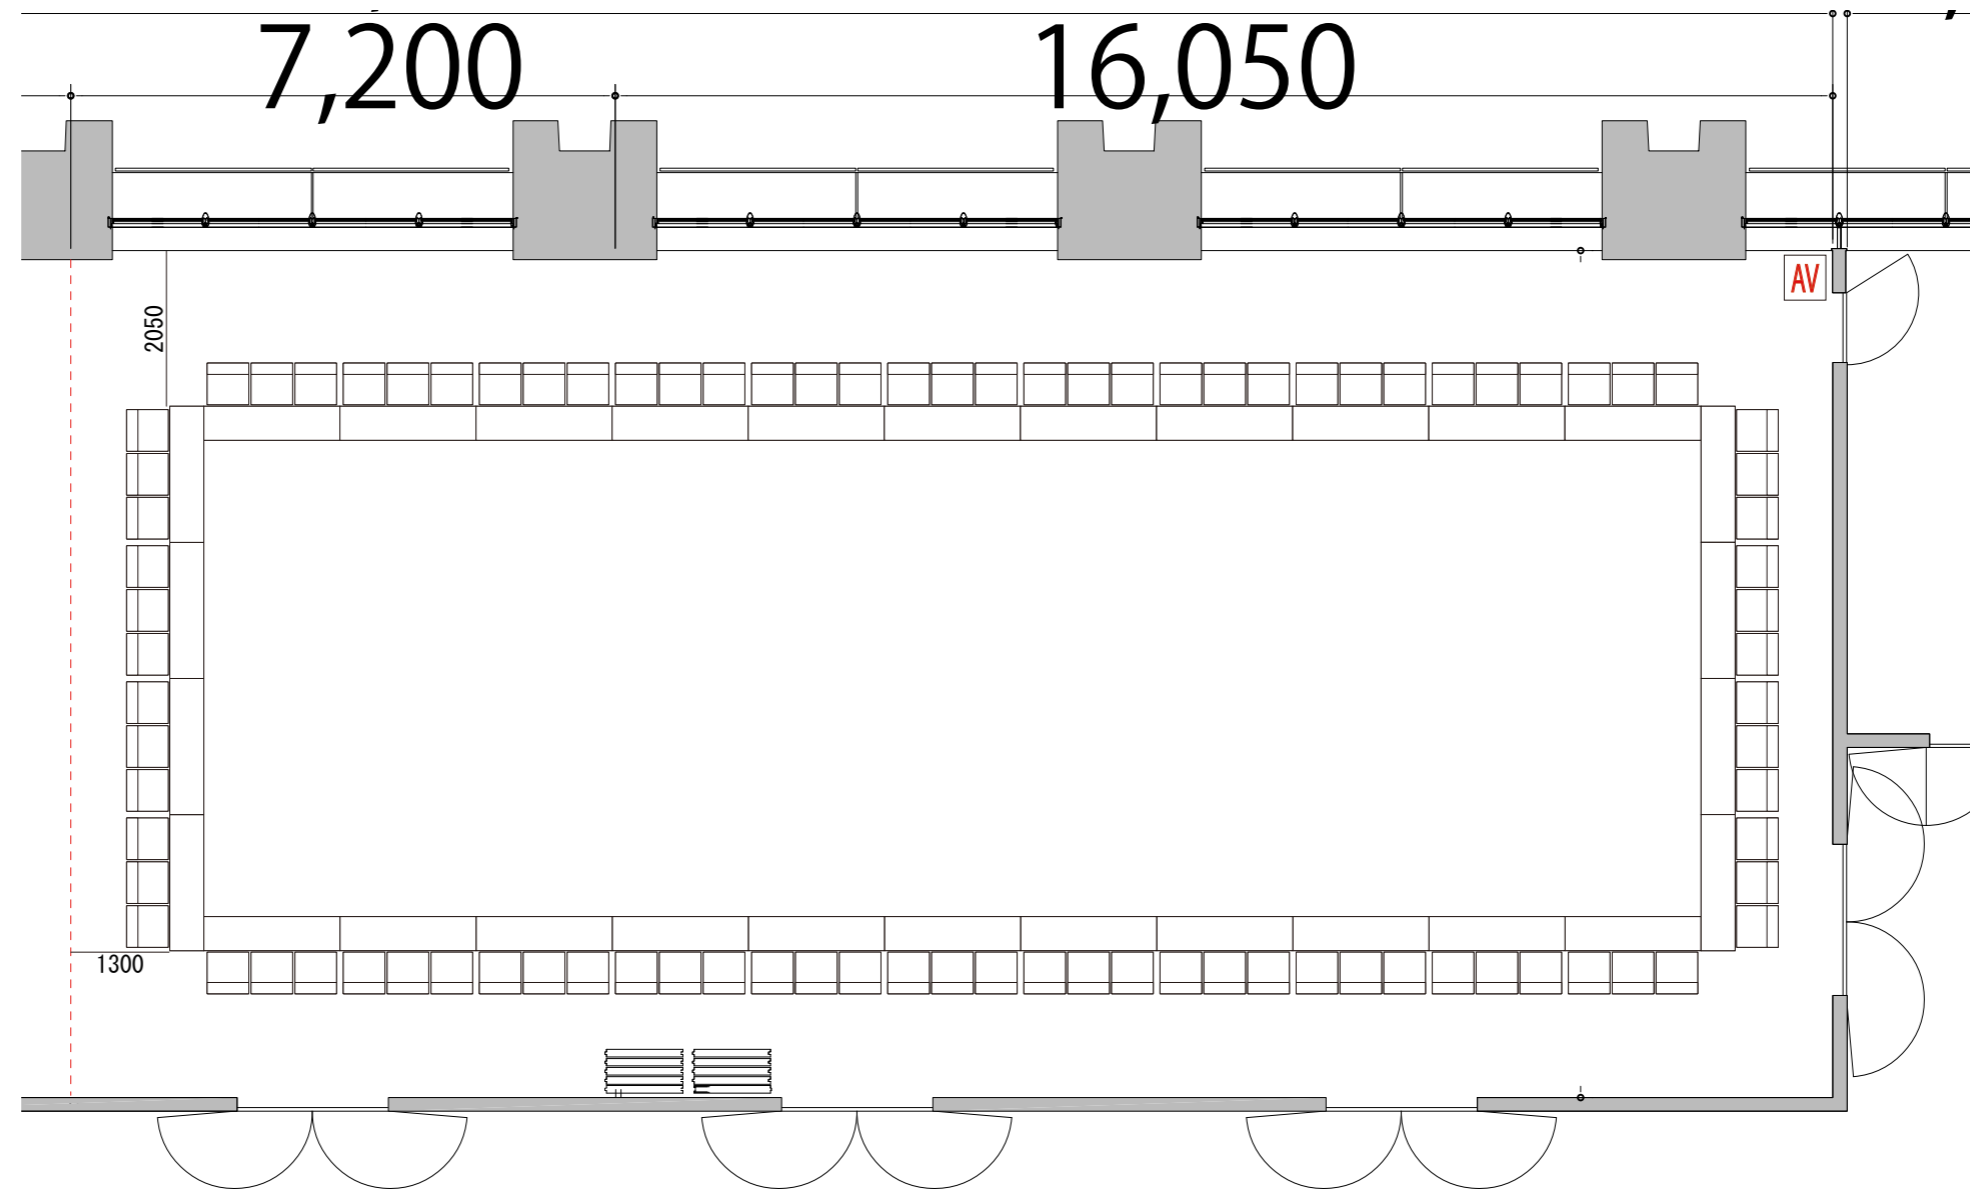

Room4+5 口の字型 90席



備品凡例 (1/100)

- テーブル W1800×D450
- イス W550×D550
- AV操作卓