


プロジェクター・スクリーン等の設置により
席数が減少する場合がございます。

5F

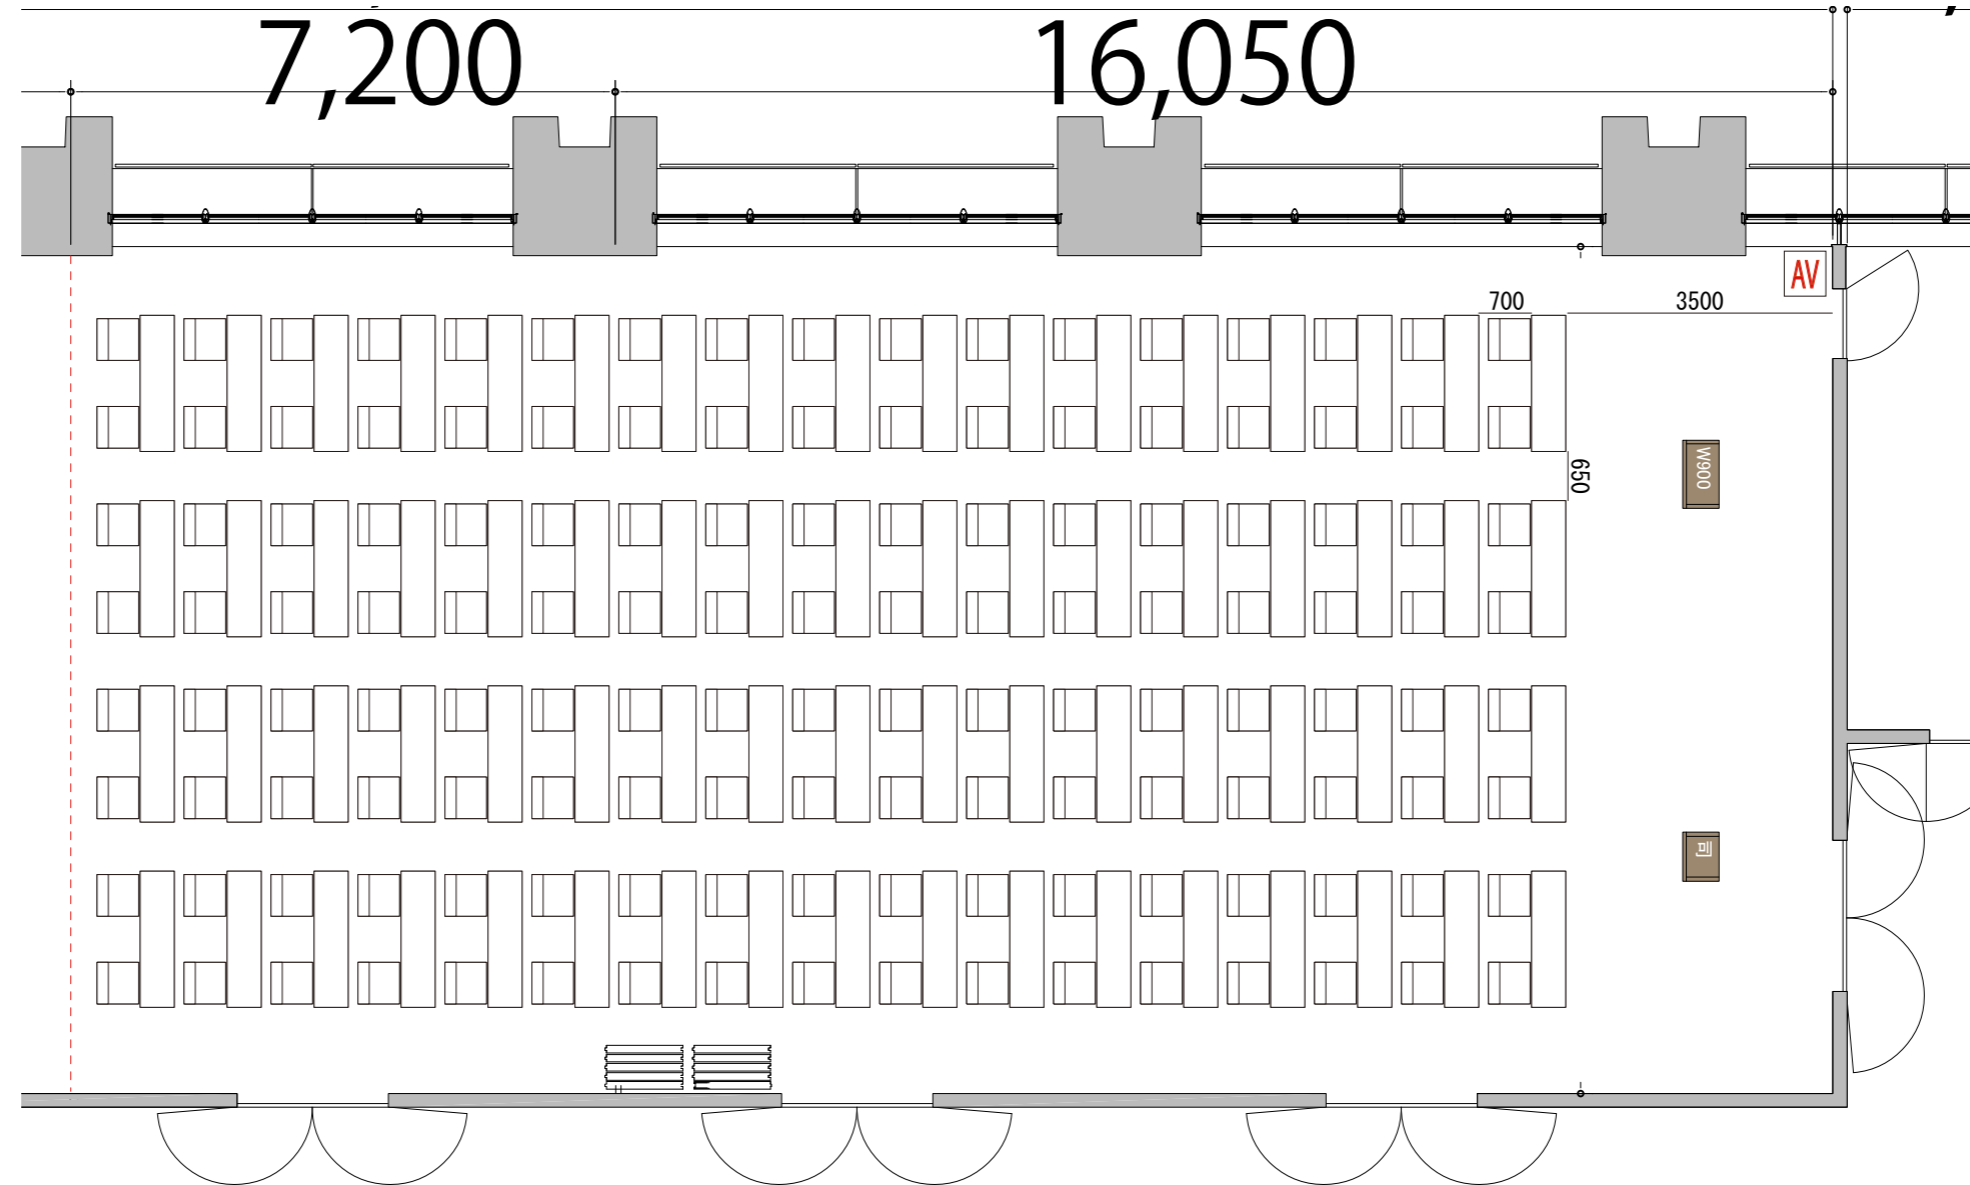

Room4+5 スクール2名掛け 136席



備品凡例 (1/100)

テーブル	W1800×D450	
イス	W550×D550	
司会者台	W650×D480	
演台	W900×D480	
AV操作卓		