


プロジェクター・スクリーン等の設置により
席数が減少する場合がございます。

5F

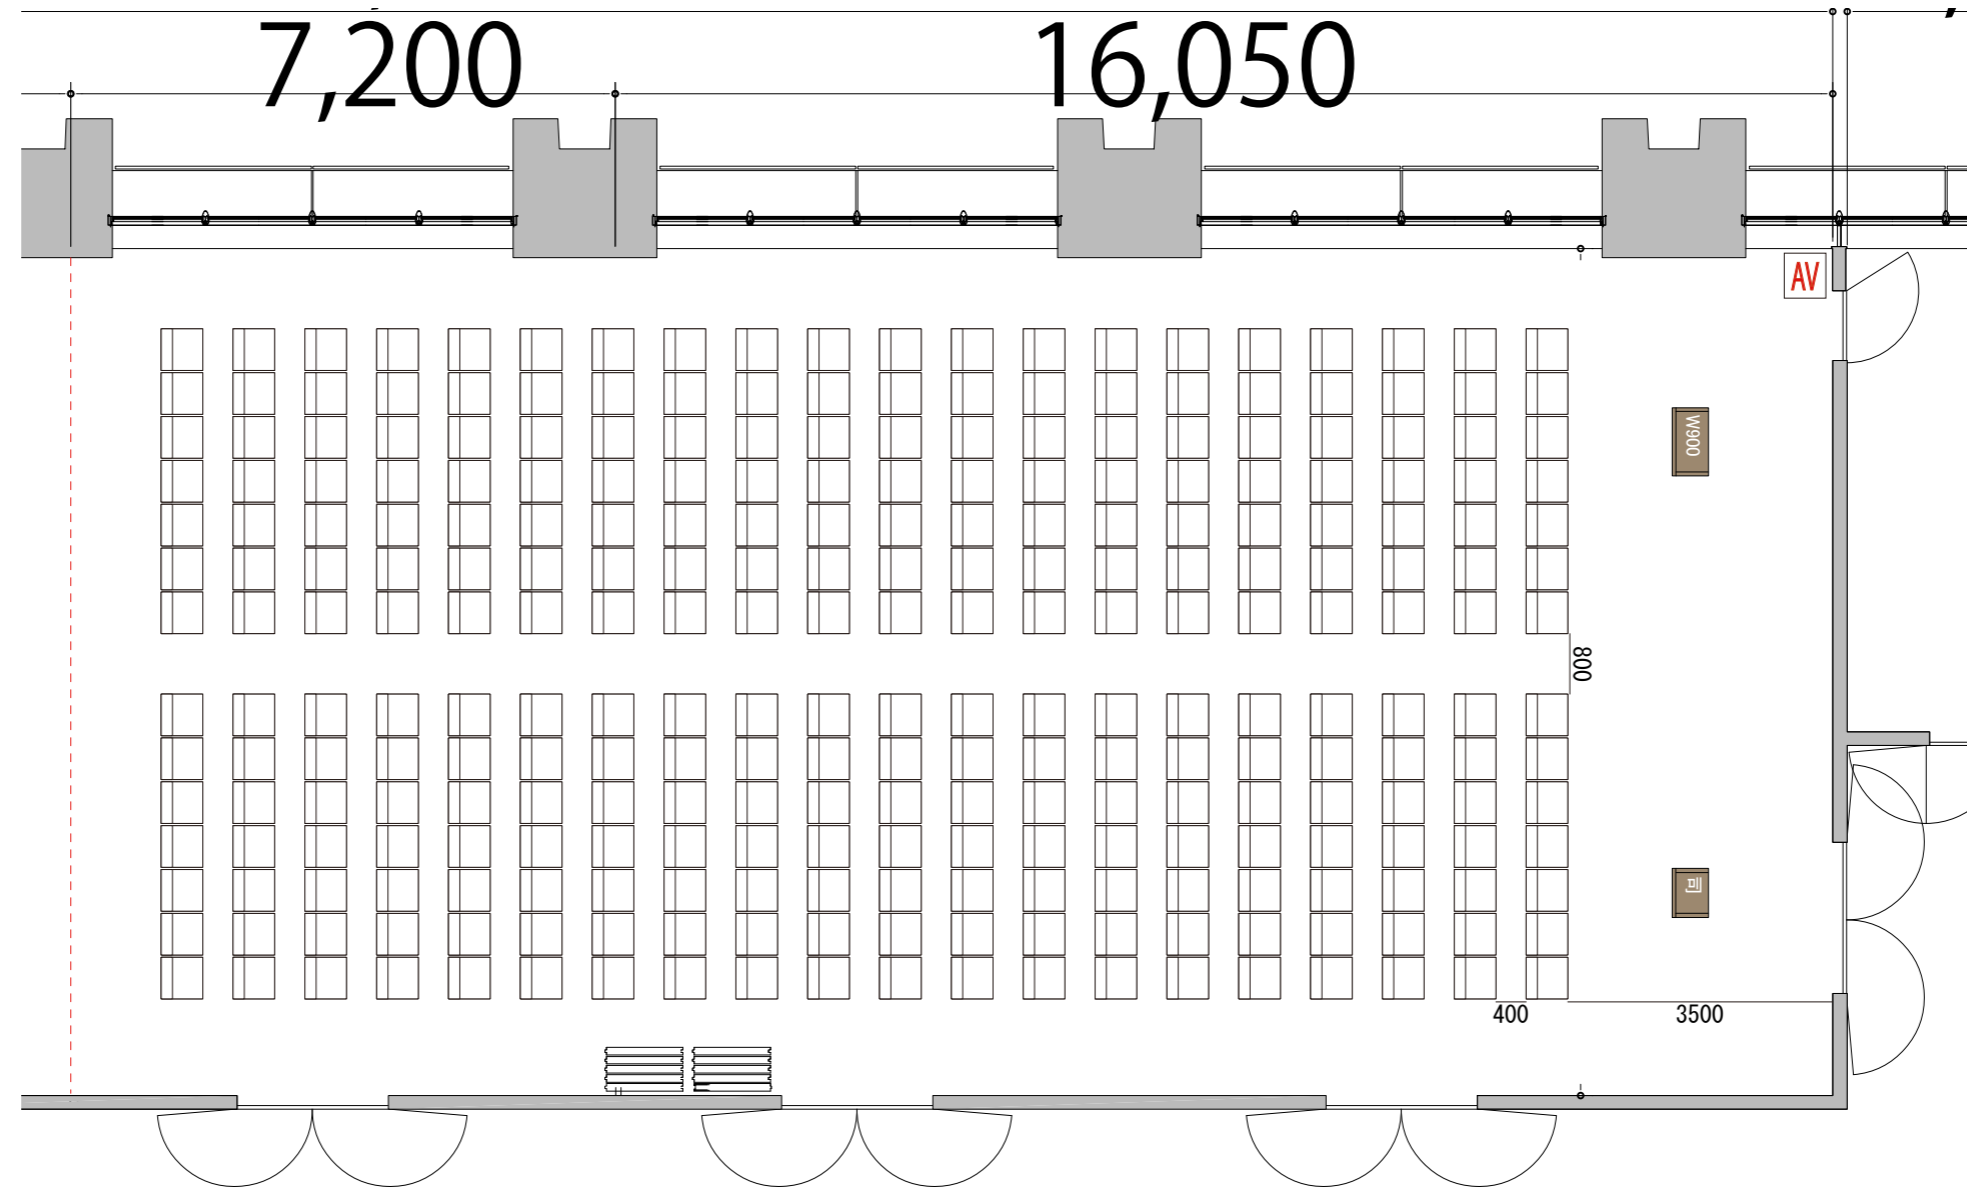

Room4+5 シアター 280席
※このレイアウトには別途有料レンタルが発生します



備品凡例 (1/100)

| | | |
|-------|------------|--|
| テーブル | W1800×D450 | |
| イス | W550×D550 | |
| 司会者台 | W650×D480 | |
| 演台 | W900×D480 | |
| AV操作卓 | | |