


プロジェクター・スクリーン等の設置により  
席数が減少する場合がございます。

4F

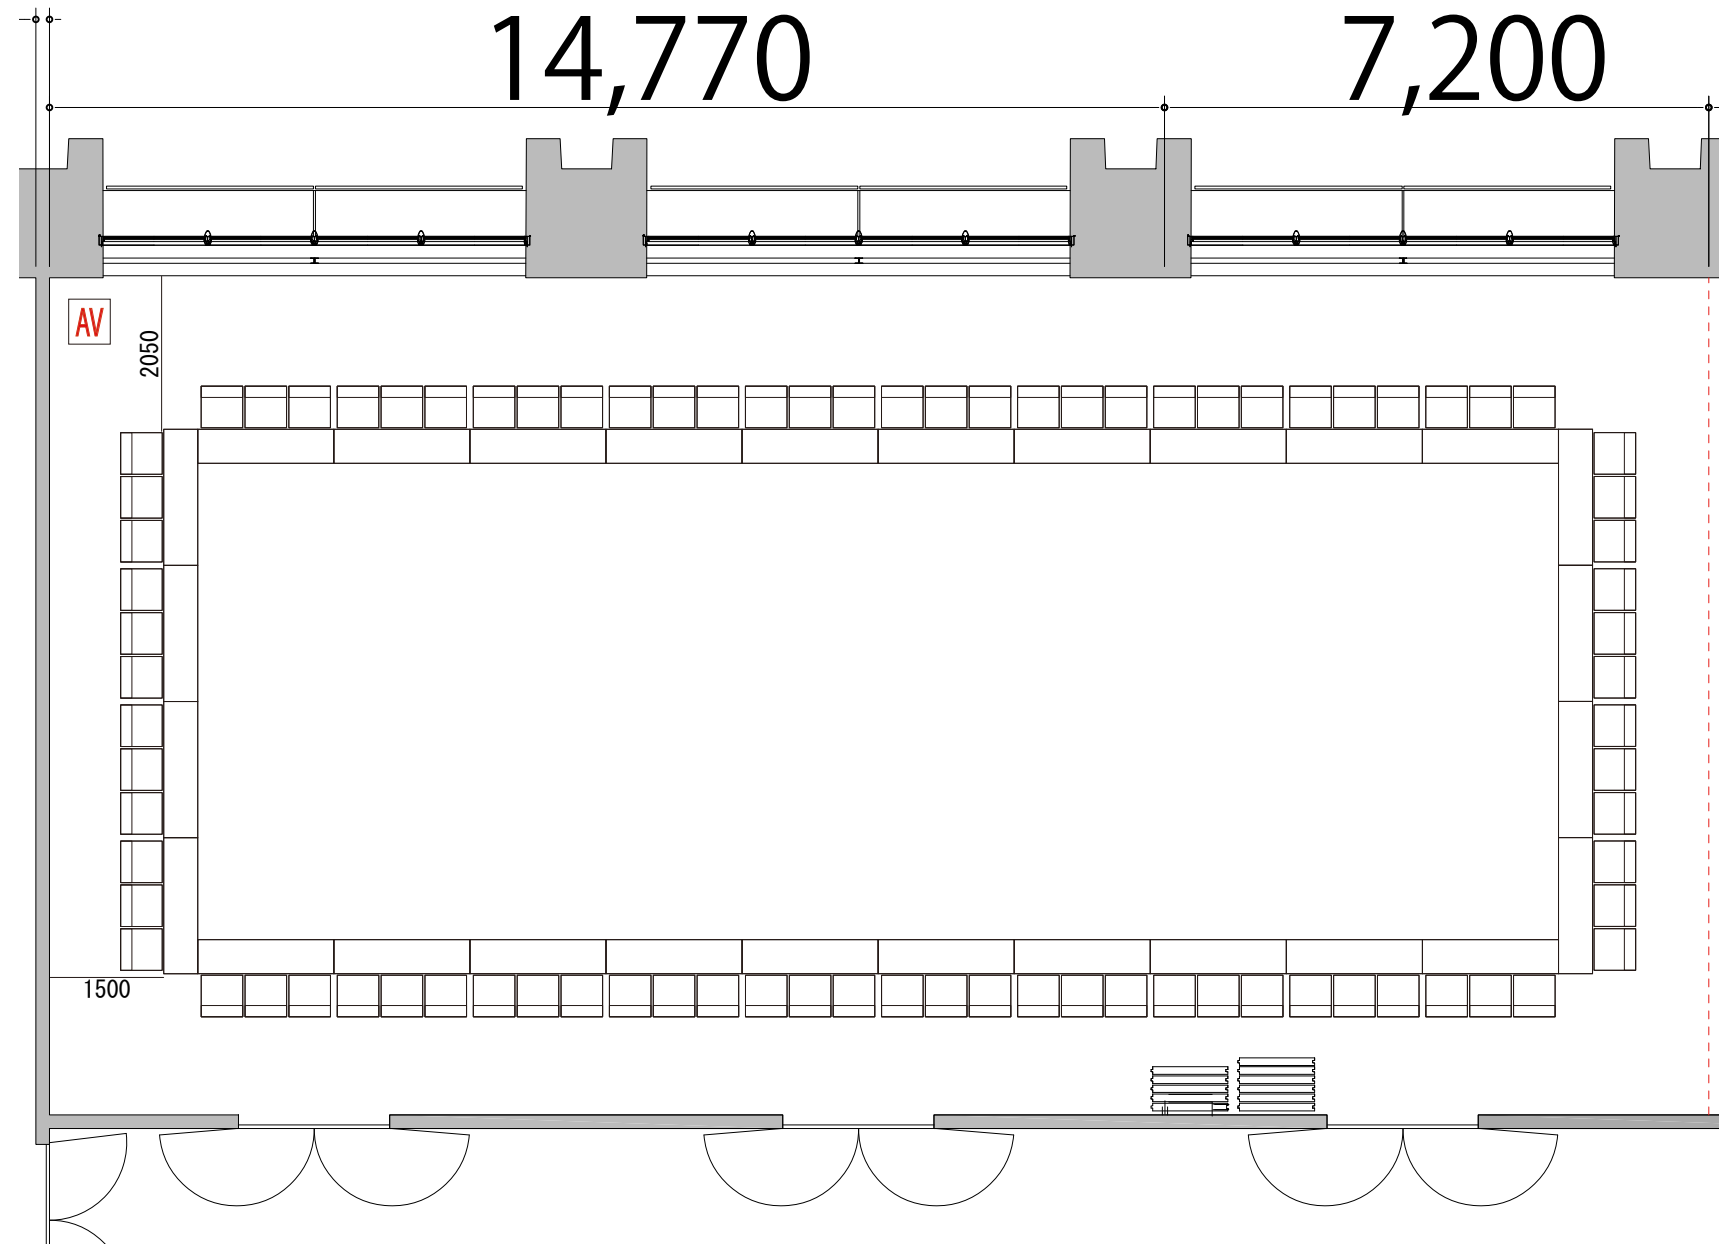

RoomC+D 口の字型 84席



備品凡例 (1/100)		
テーブル	W1800×D450	
イス	W550×D550	
AV操作卓		