

プロジェクター・スクリーン等の設置により
席数が減少する場合がございます。

4F




RoomC+D+E 島型 312席(52島)

38,020
7,200

14,770

16,050

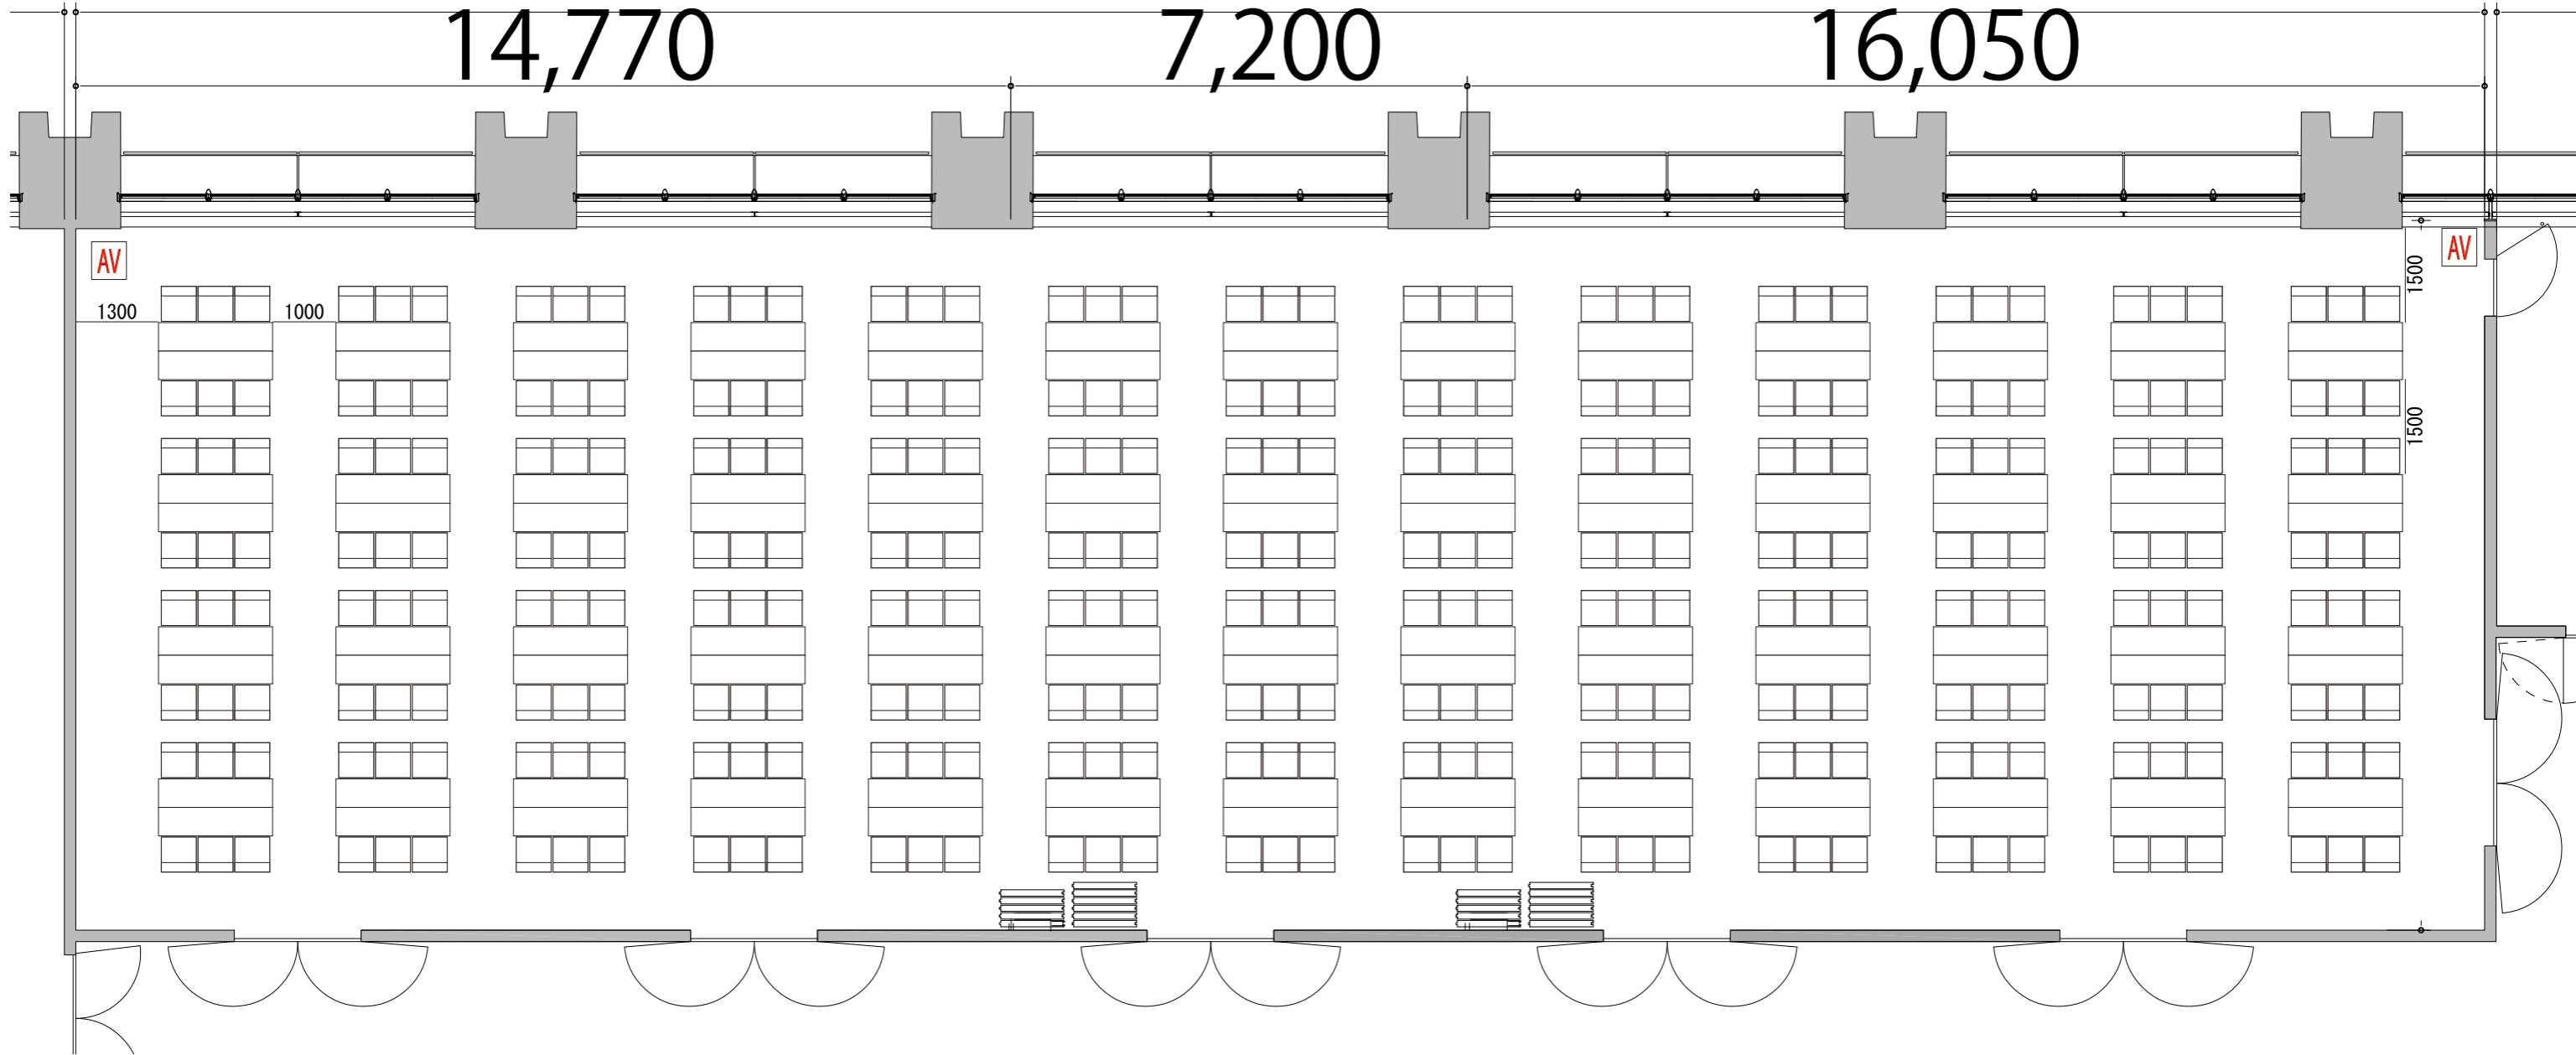

備品凡例(1/100)

テーブル W1800×D450	
イス W550×D550	
AV操作卓	