

プロジェクター・スクリーン等の設置により
席数が減少する場合がございます。

4F




RoomC+D+E 口の字型 138席

38,020

14,770

7,200

16,050

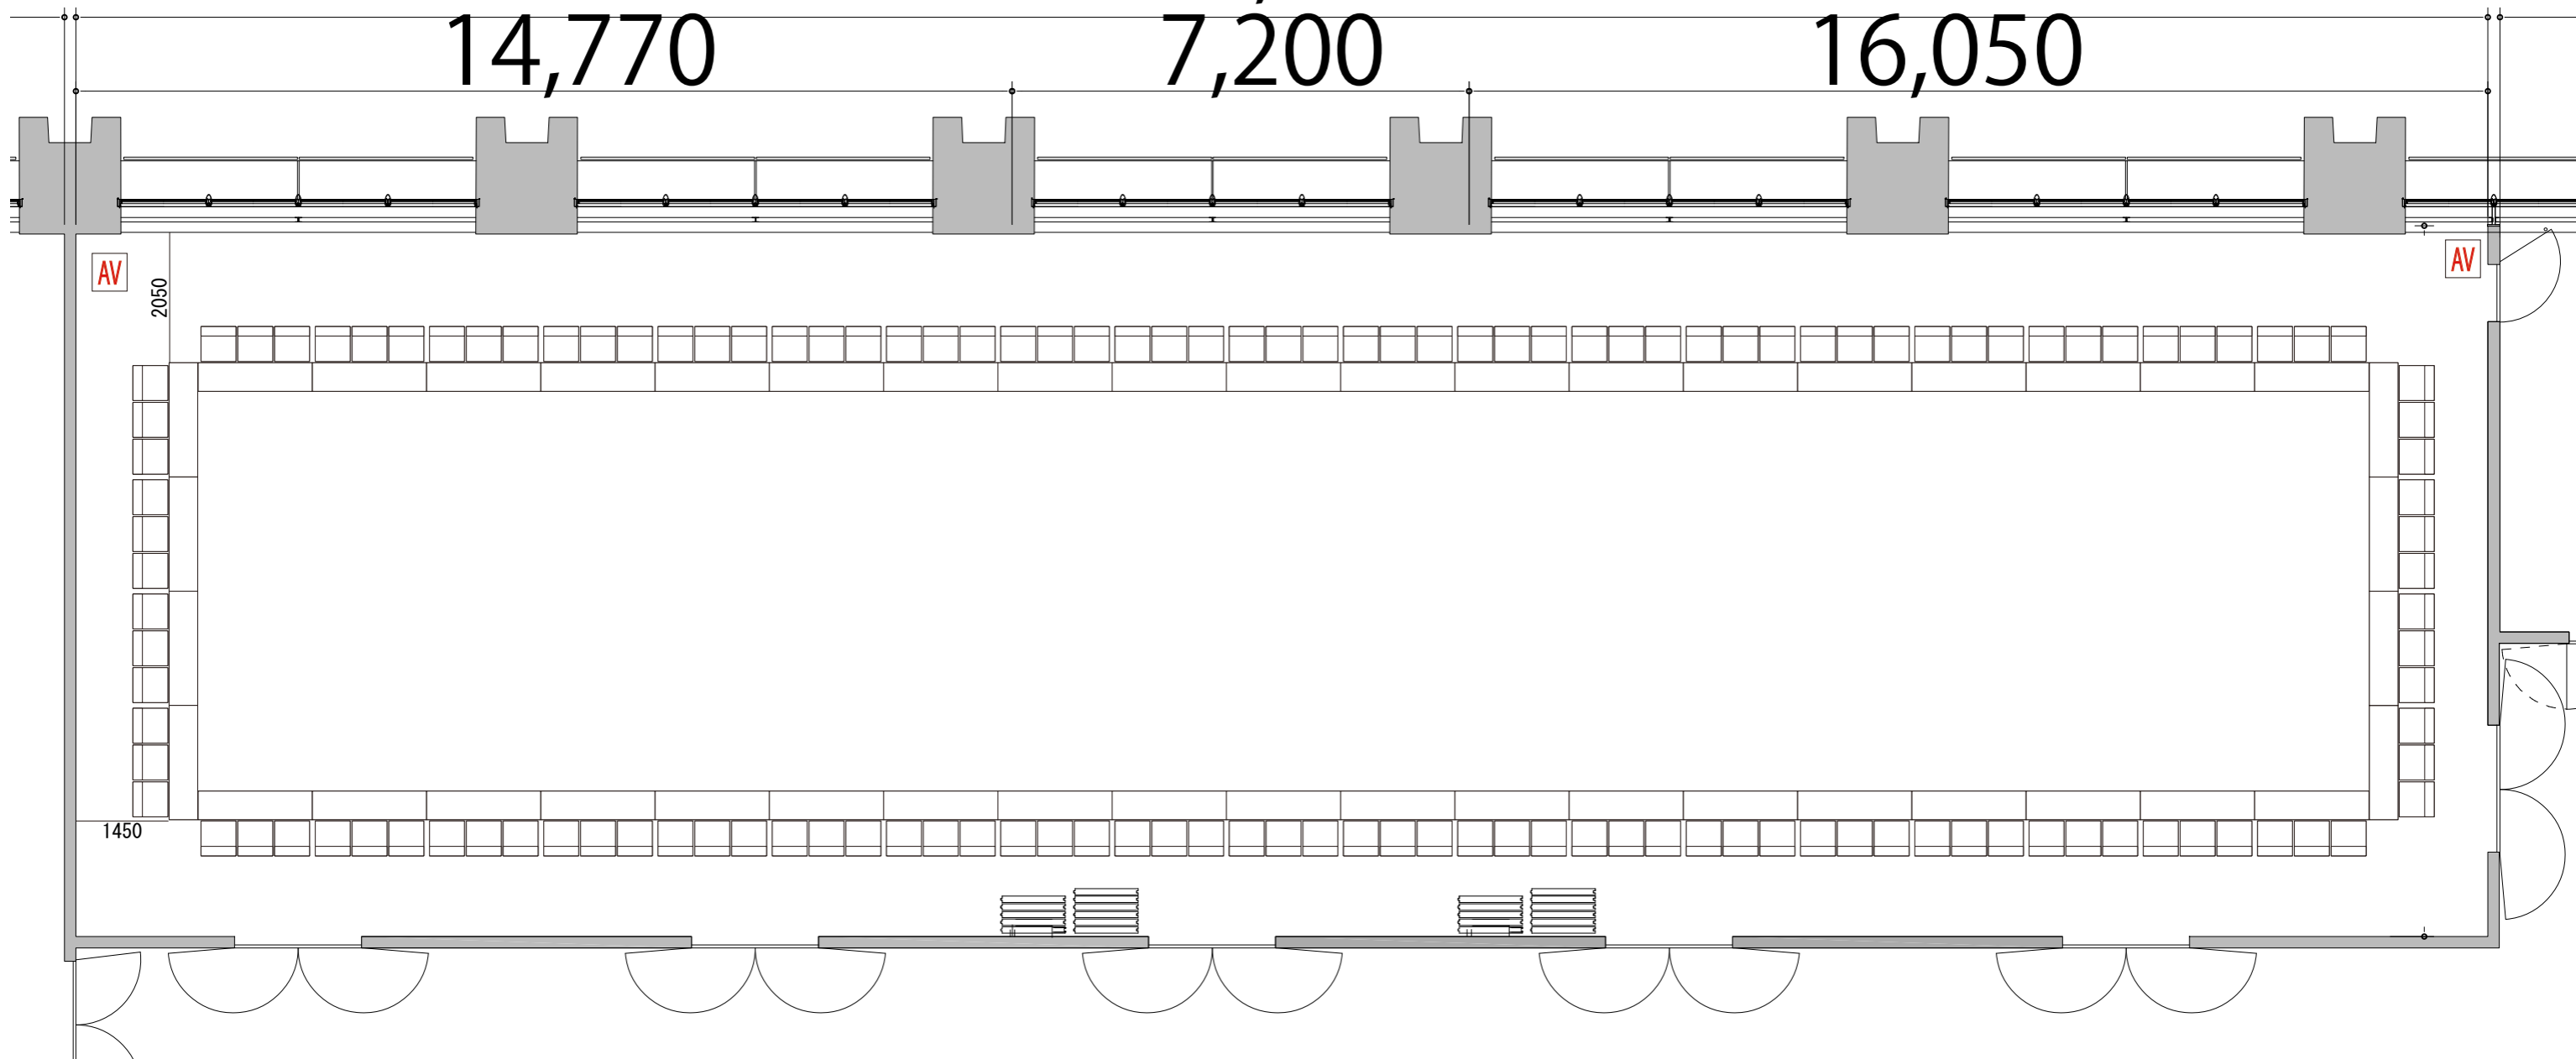

備品凡例 (1/100)

- テーブル W1800×D450
- イス W550×D550
- AV操作卓