

プロジェクター・スクリーン等の設置により
席数が減少する場合がございます。

4F




RoomC+D+E スクール3名掛け 348席
※このレイアウトには別途有料レンタルが発生します

38,020
7,200

14,770

16,050

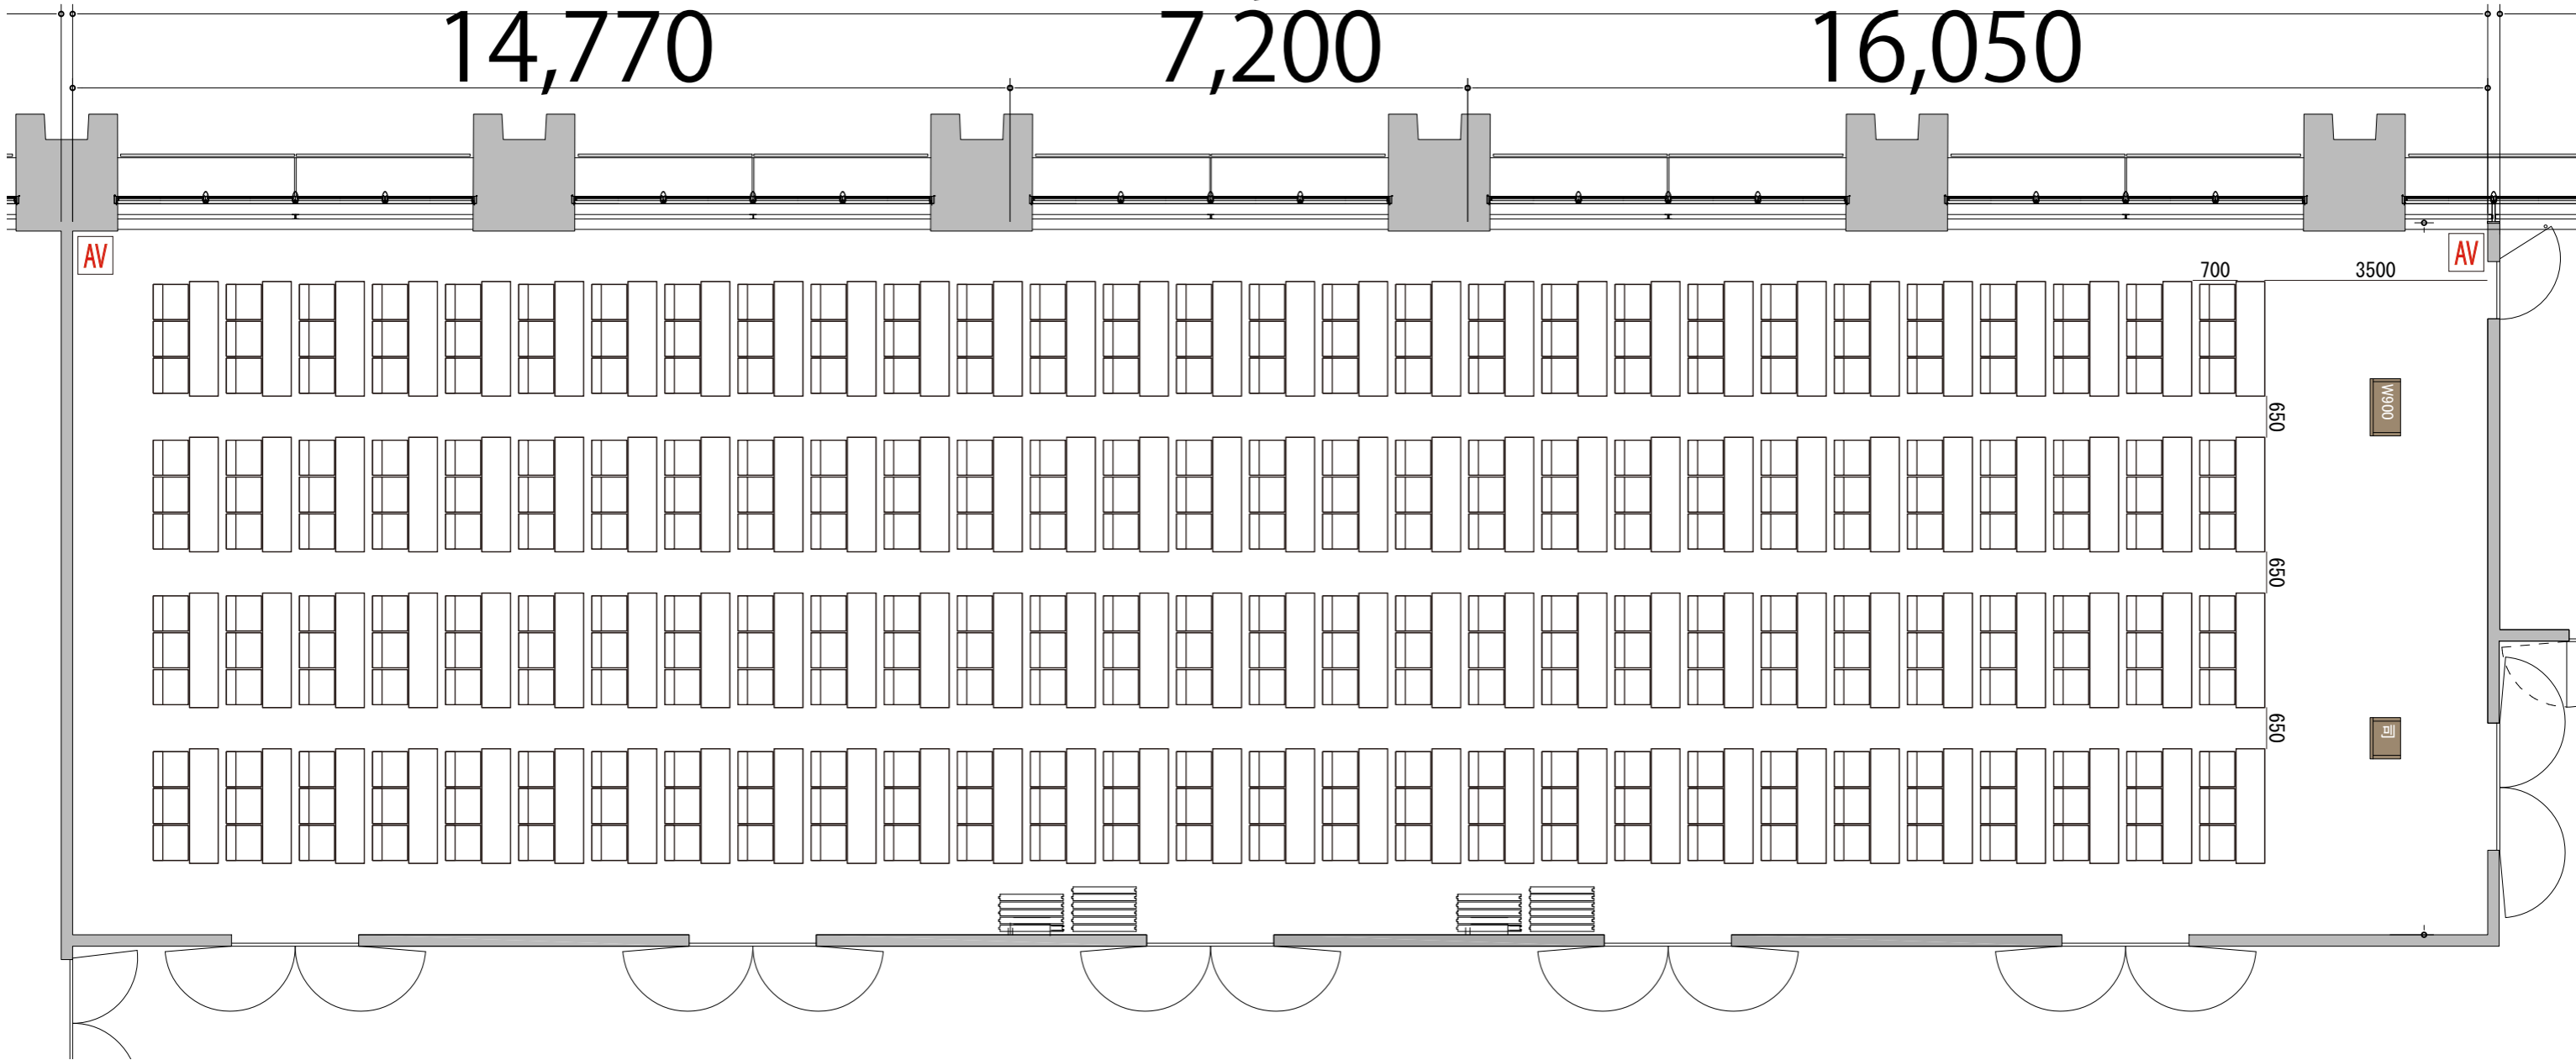

備品凡例 (1/100)

- テーブル W1800×D450
- イス W550×D550
- 司会者台 W650×D480
- 演台 W900×D480
- AV操作卓