


プロジェクター・スクリーン等の設置により
席数が減少する場合がございます。

4F

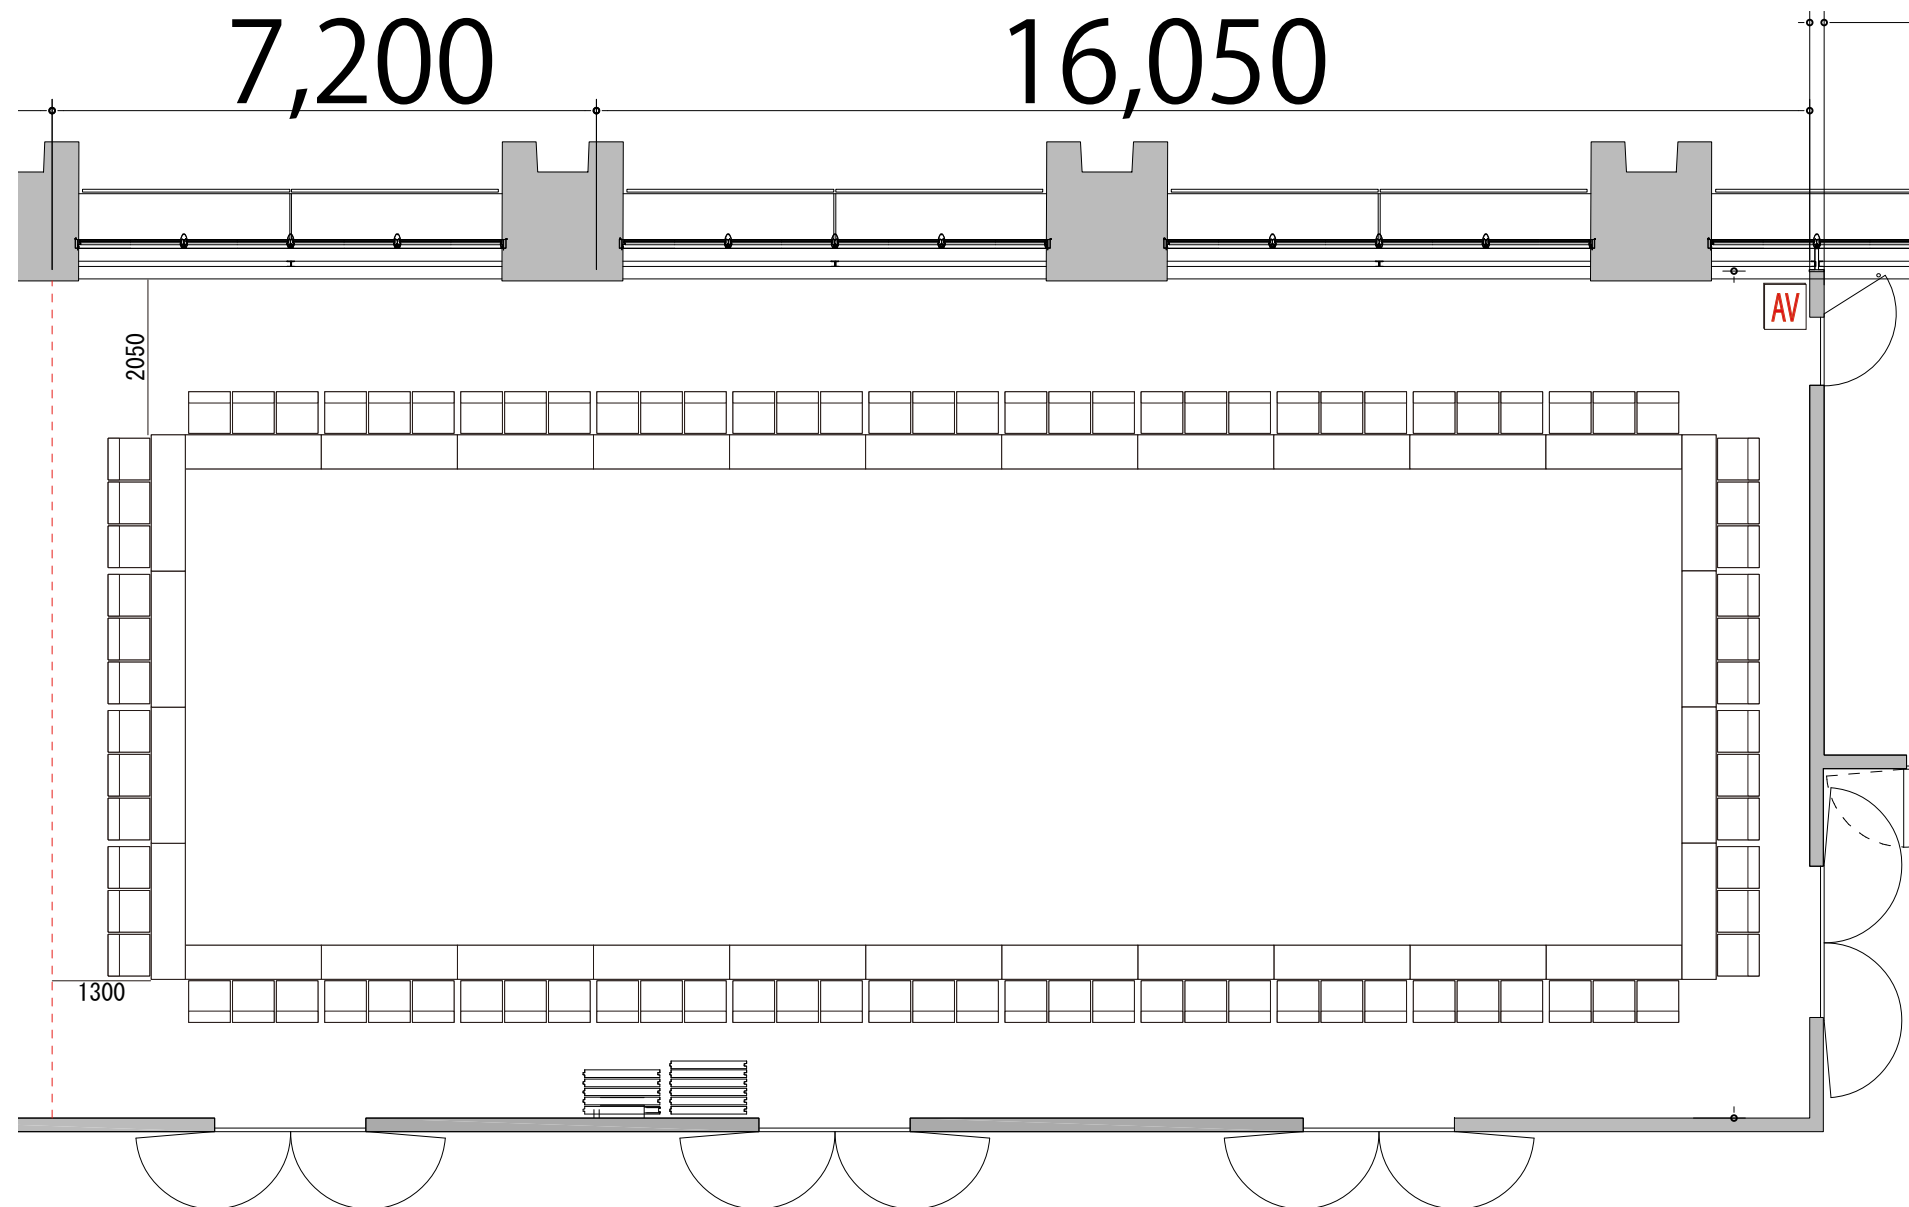

RoomD+E 口の字型 90席



備品凡例 (1/100)

テーブル W1800×D450

イス W550×D550

AV操作卓