


プロジェクター・スクリーン等の設置により  
席数が減少する場合がございます。

4F

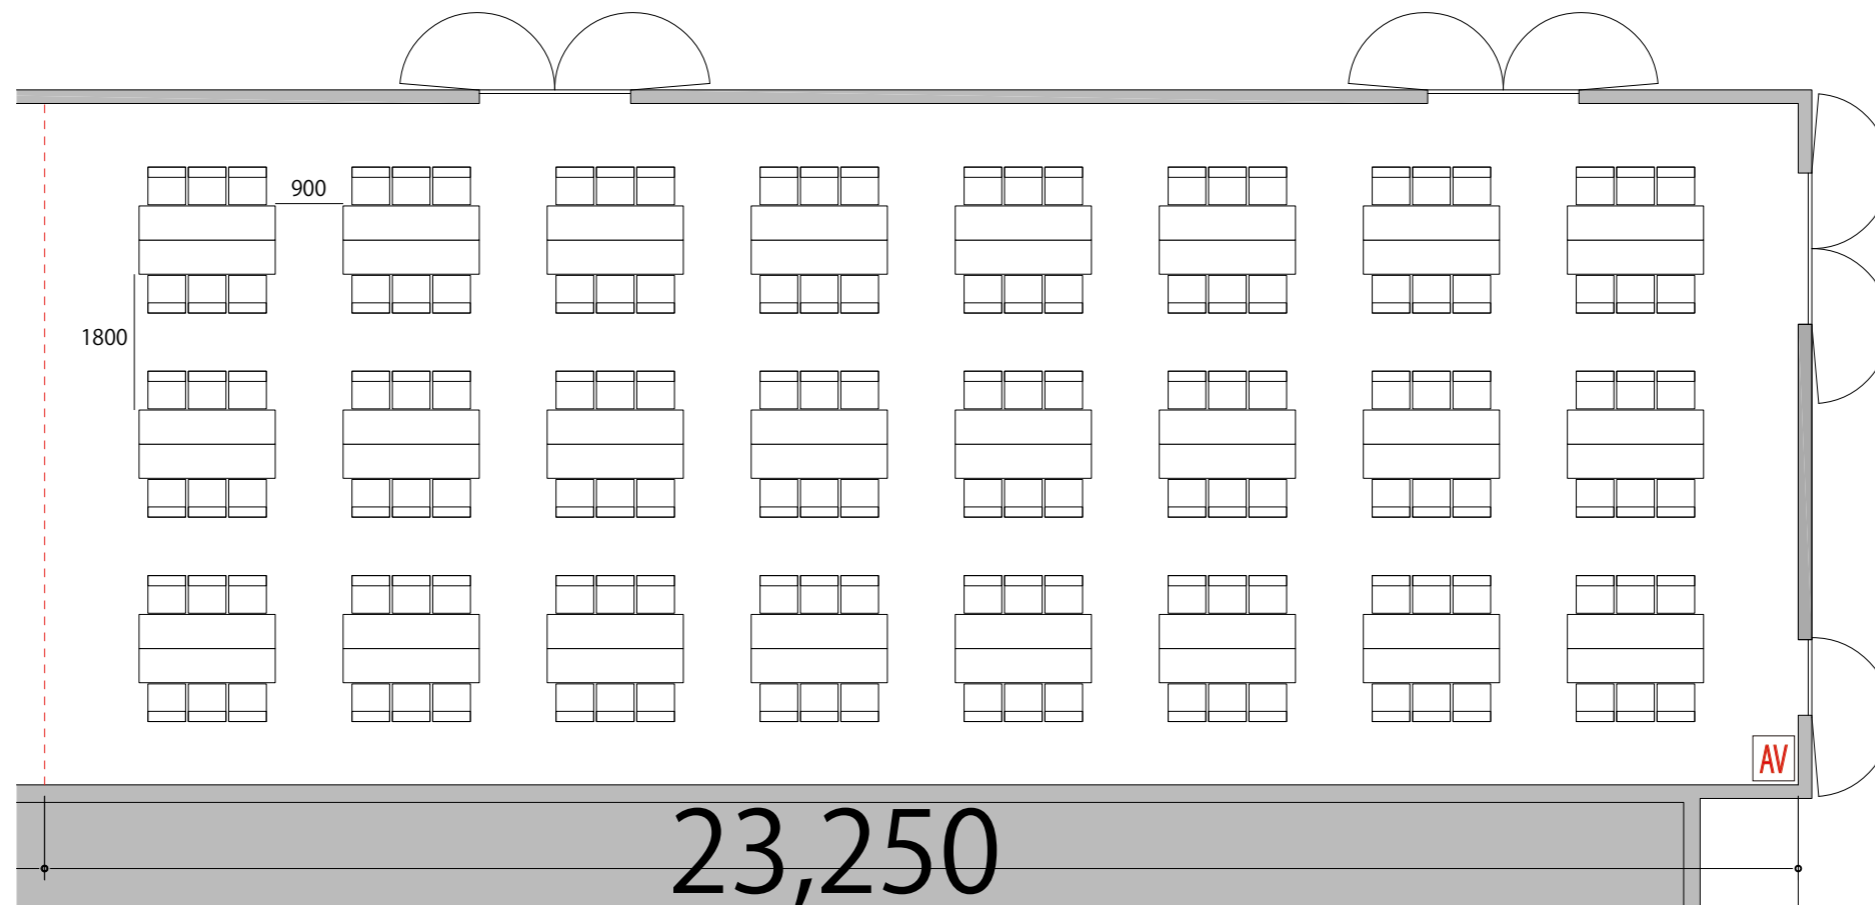

RoomJ 島形24島 (144席)



備品凡例 (1/100)

テーブル W1800×D450

イス W510×D520

AV操作卓