


プロジェクター・スクリーン等の設置により  
席数が減少する場合がございます。

4F

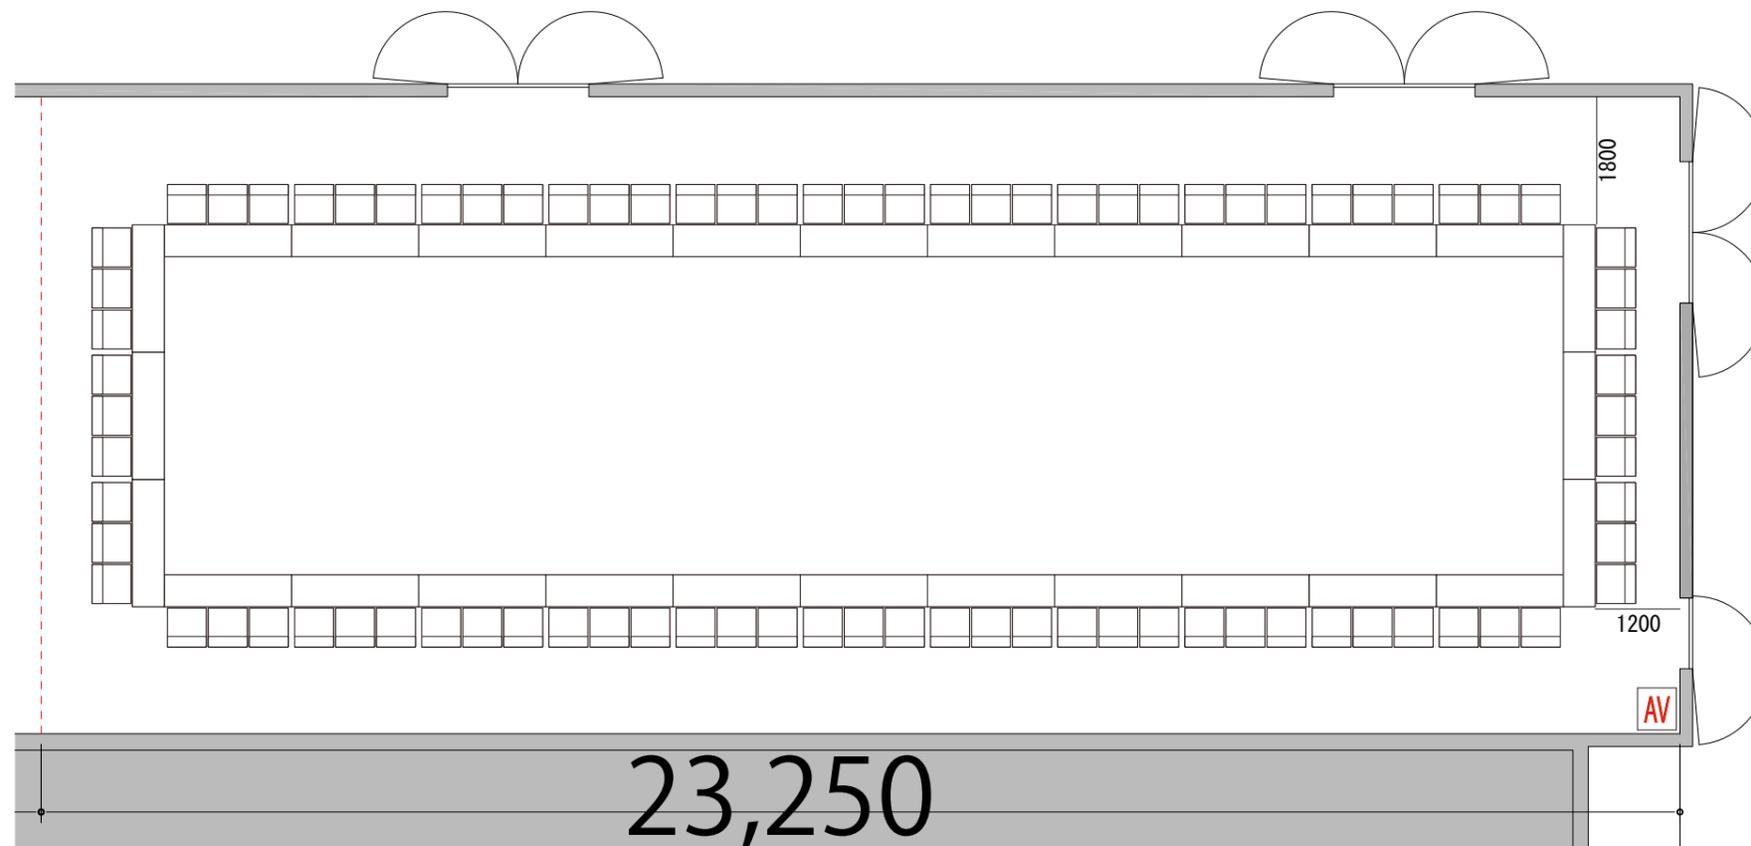

RoomJ 口の字型 84席



備品凡例 (1/100)

テーブル W1800×D450 

イス W510×D520 

AV操作卓 