


プロジェクター・スクリーン等の設置により
席数が減少する場合がございます。

4F

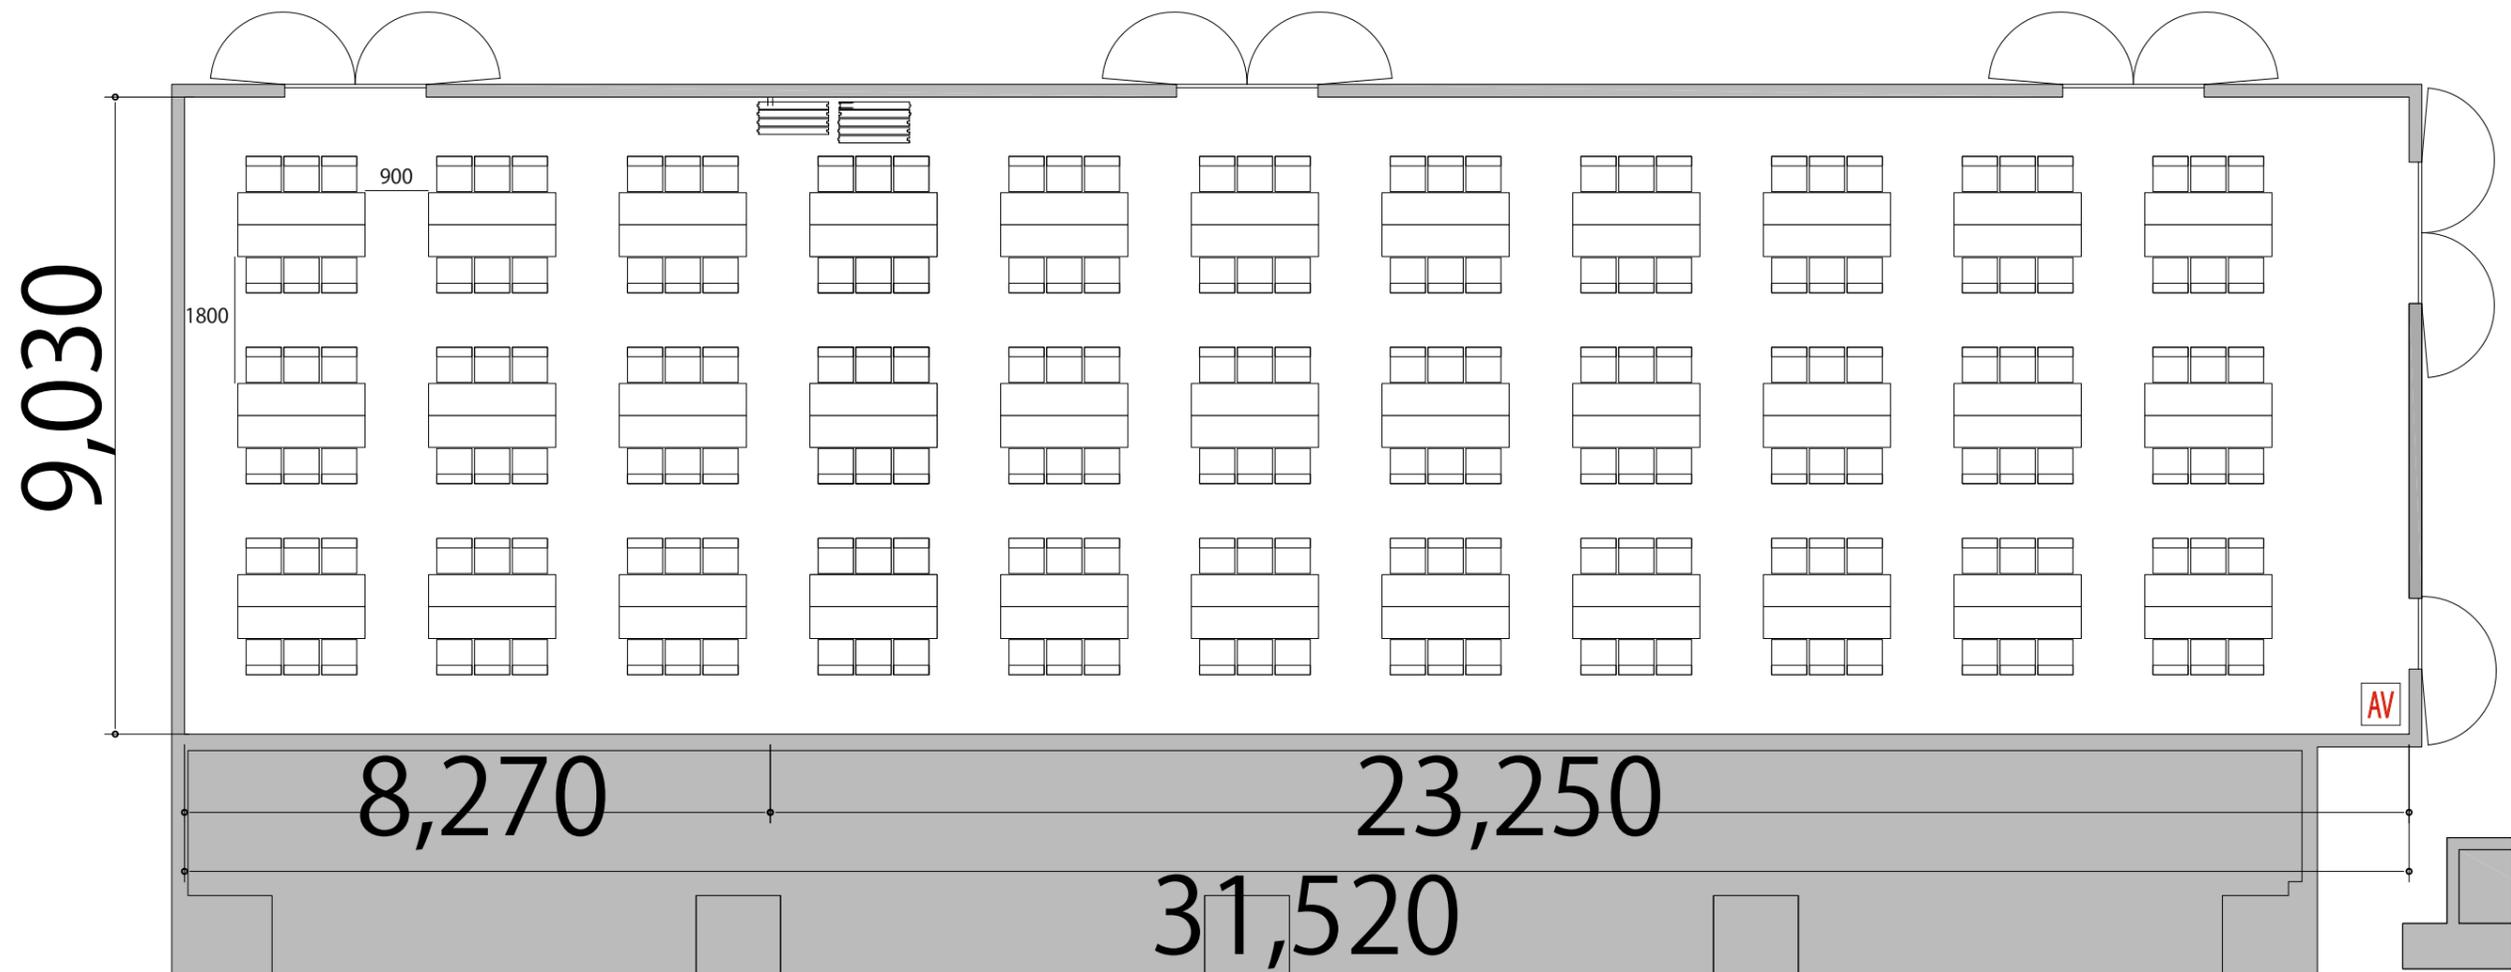

RoomJ+K 島形33島 (198席)



備品凡例(1/100)

- テーブル W1800×D450
- イス W510×D520
- AV操作卓