


B2



----- スライディングウォール/開閉式のパーテーション

※スライディングウォールは1枚のための、ホールを3分割することはできません。

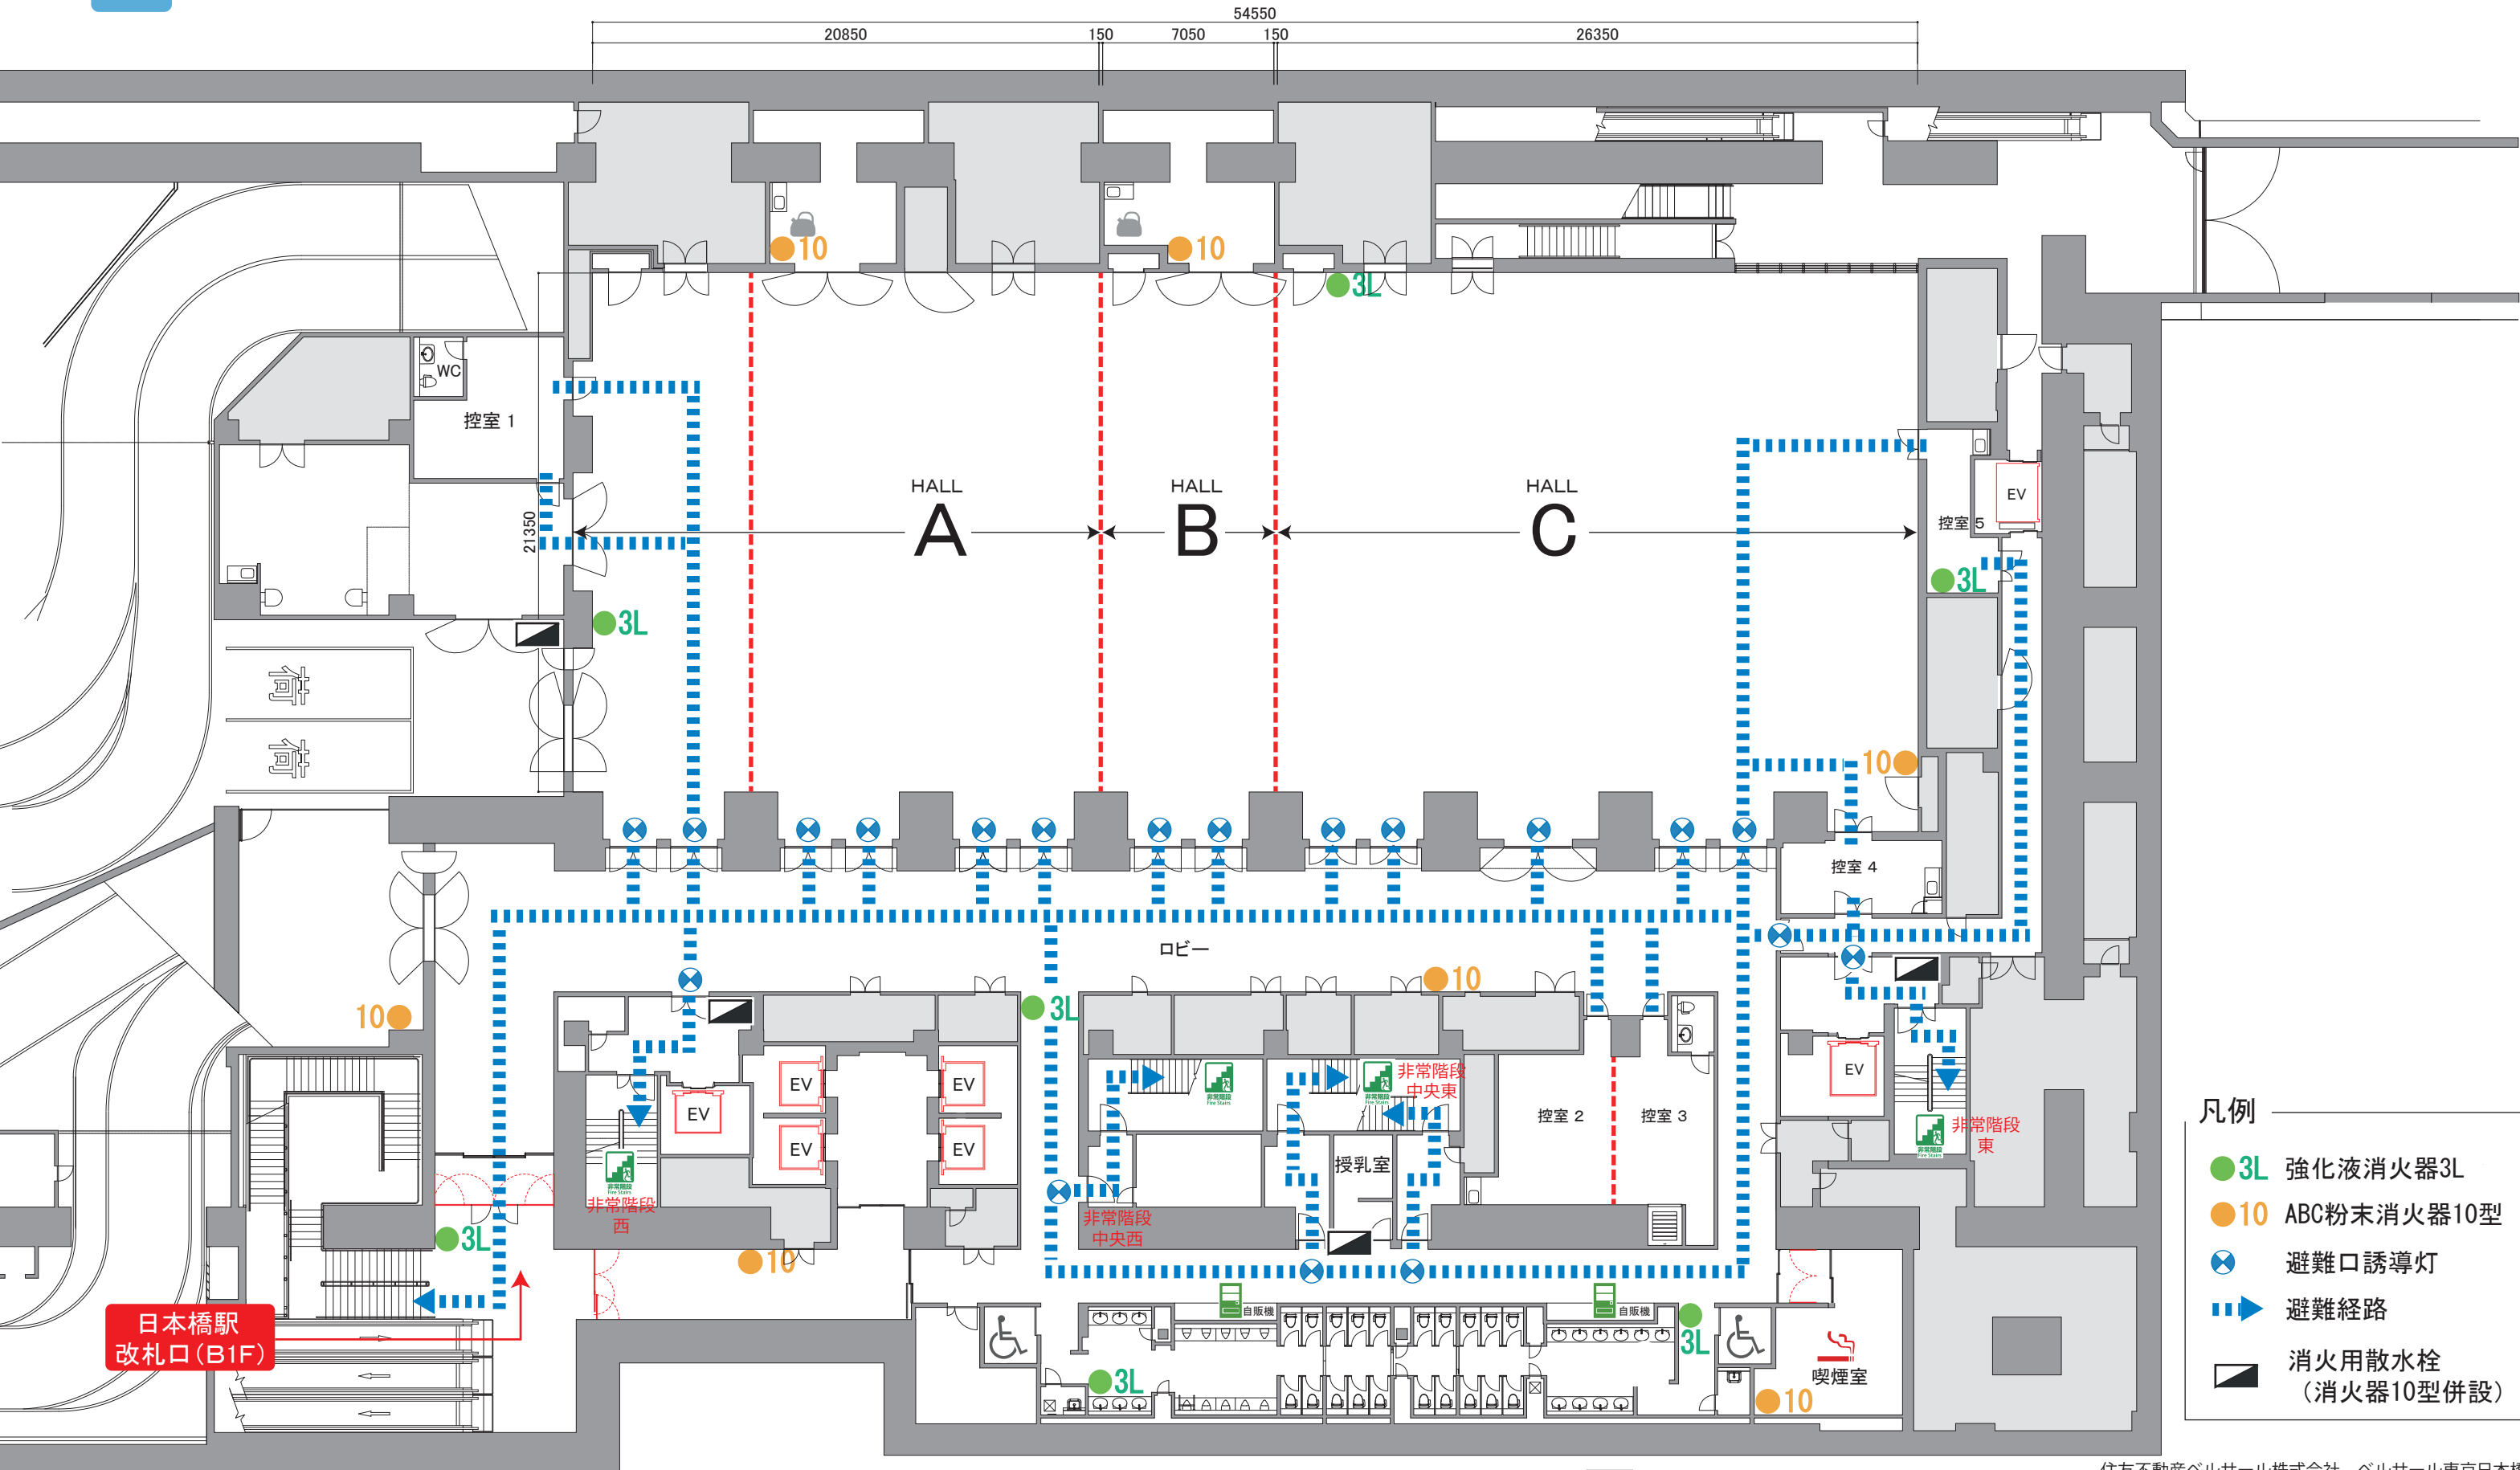

- 凡例
- 3L 強化液消火器3L
 - 10 ABC粉末消火器10型
 - ⊗ 避難口誘導灯
 - ➡ 避難経路
 - 消火用散水栓 (消火器10型併設)

日本橋駅
改札口(B1F)



AEDはビル1階サービスセンターにございます。