


1F

- Ⓜ コンセント 壁
- Ⓛ LANジャック
- Ⓜ マイク
- Ⓜ 映像OUT
- Ⓜ 音声OUT(マイクレベル)(同通用)
- Ⓜ バトン操作盤
- Ⓜ AV操作卓
- Ⓜ AV操作卓接続盤
- 貫通口
- Ⓜ 単相100V イベント用電源盤
- Ⓜ 三相200V イベント用電源盤

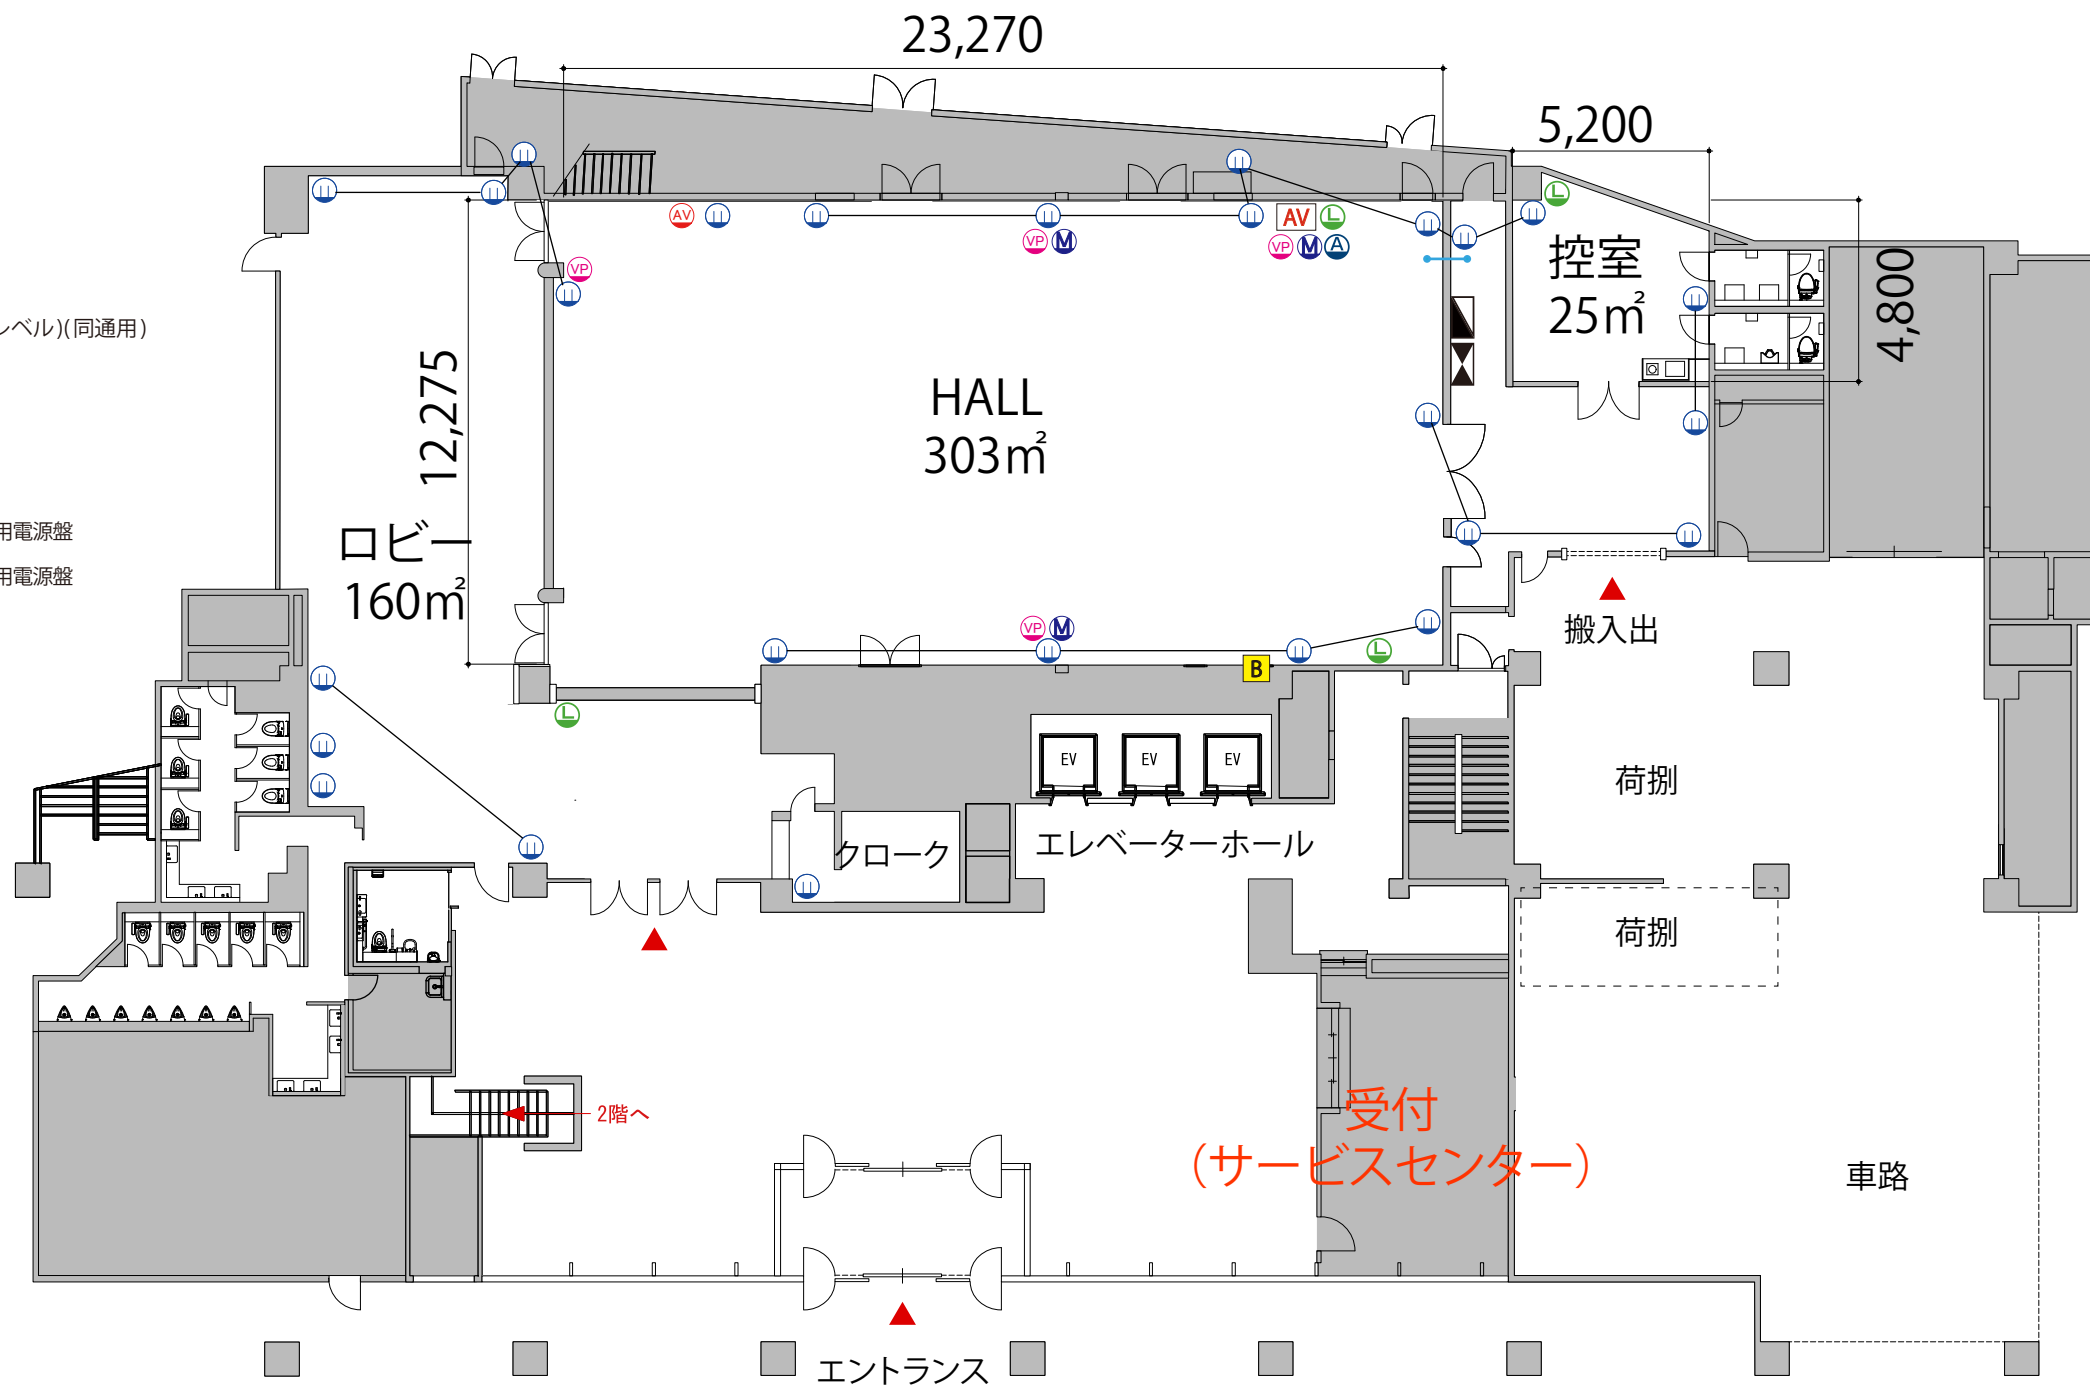

詳細につきましては、
HPの「会議室備品」→「施設概要」をご確認ください