


Room4 スクール132席(2名掛け)

プロジェクター・スクリーン等の配置により  
席数が減少する場合がございます

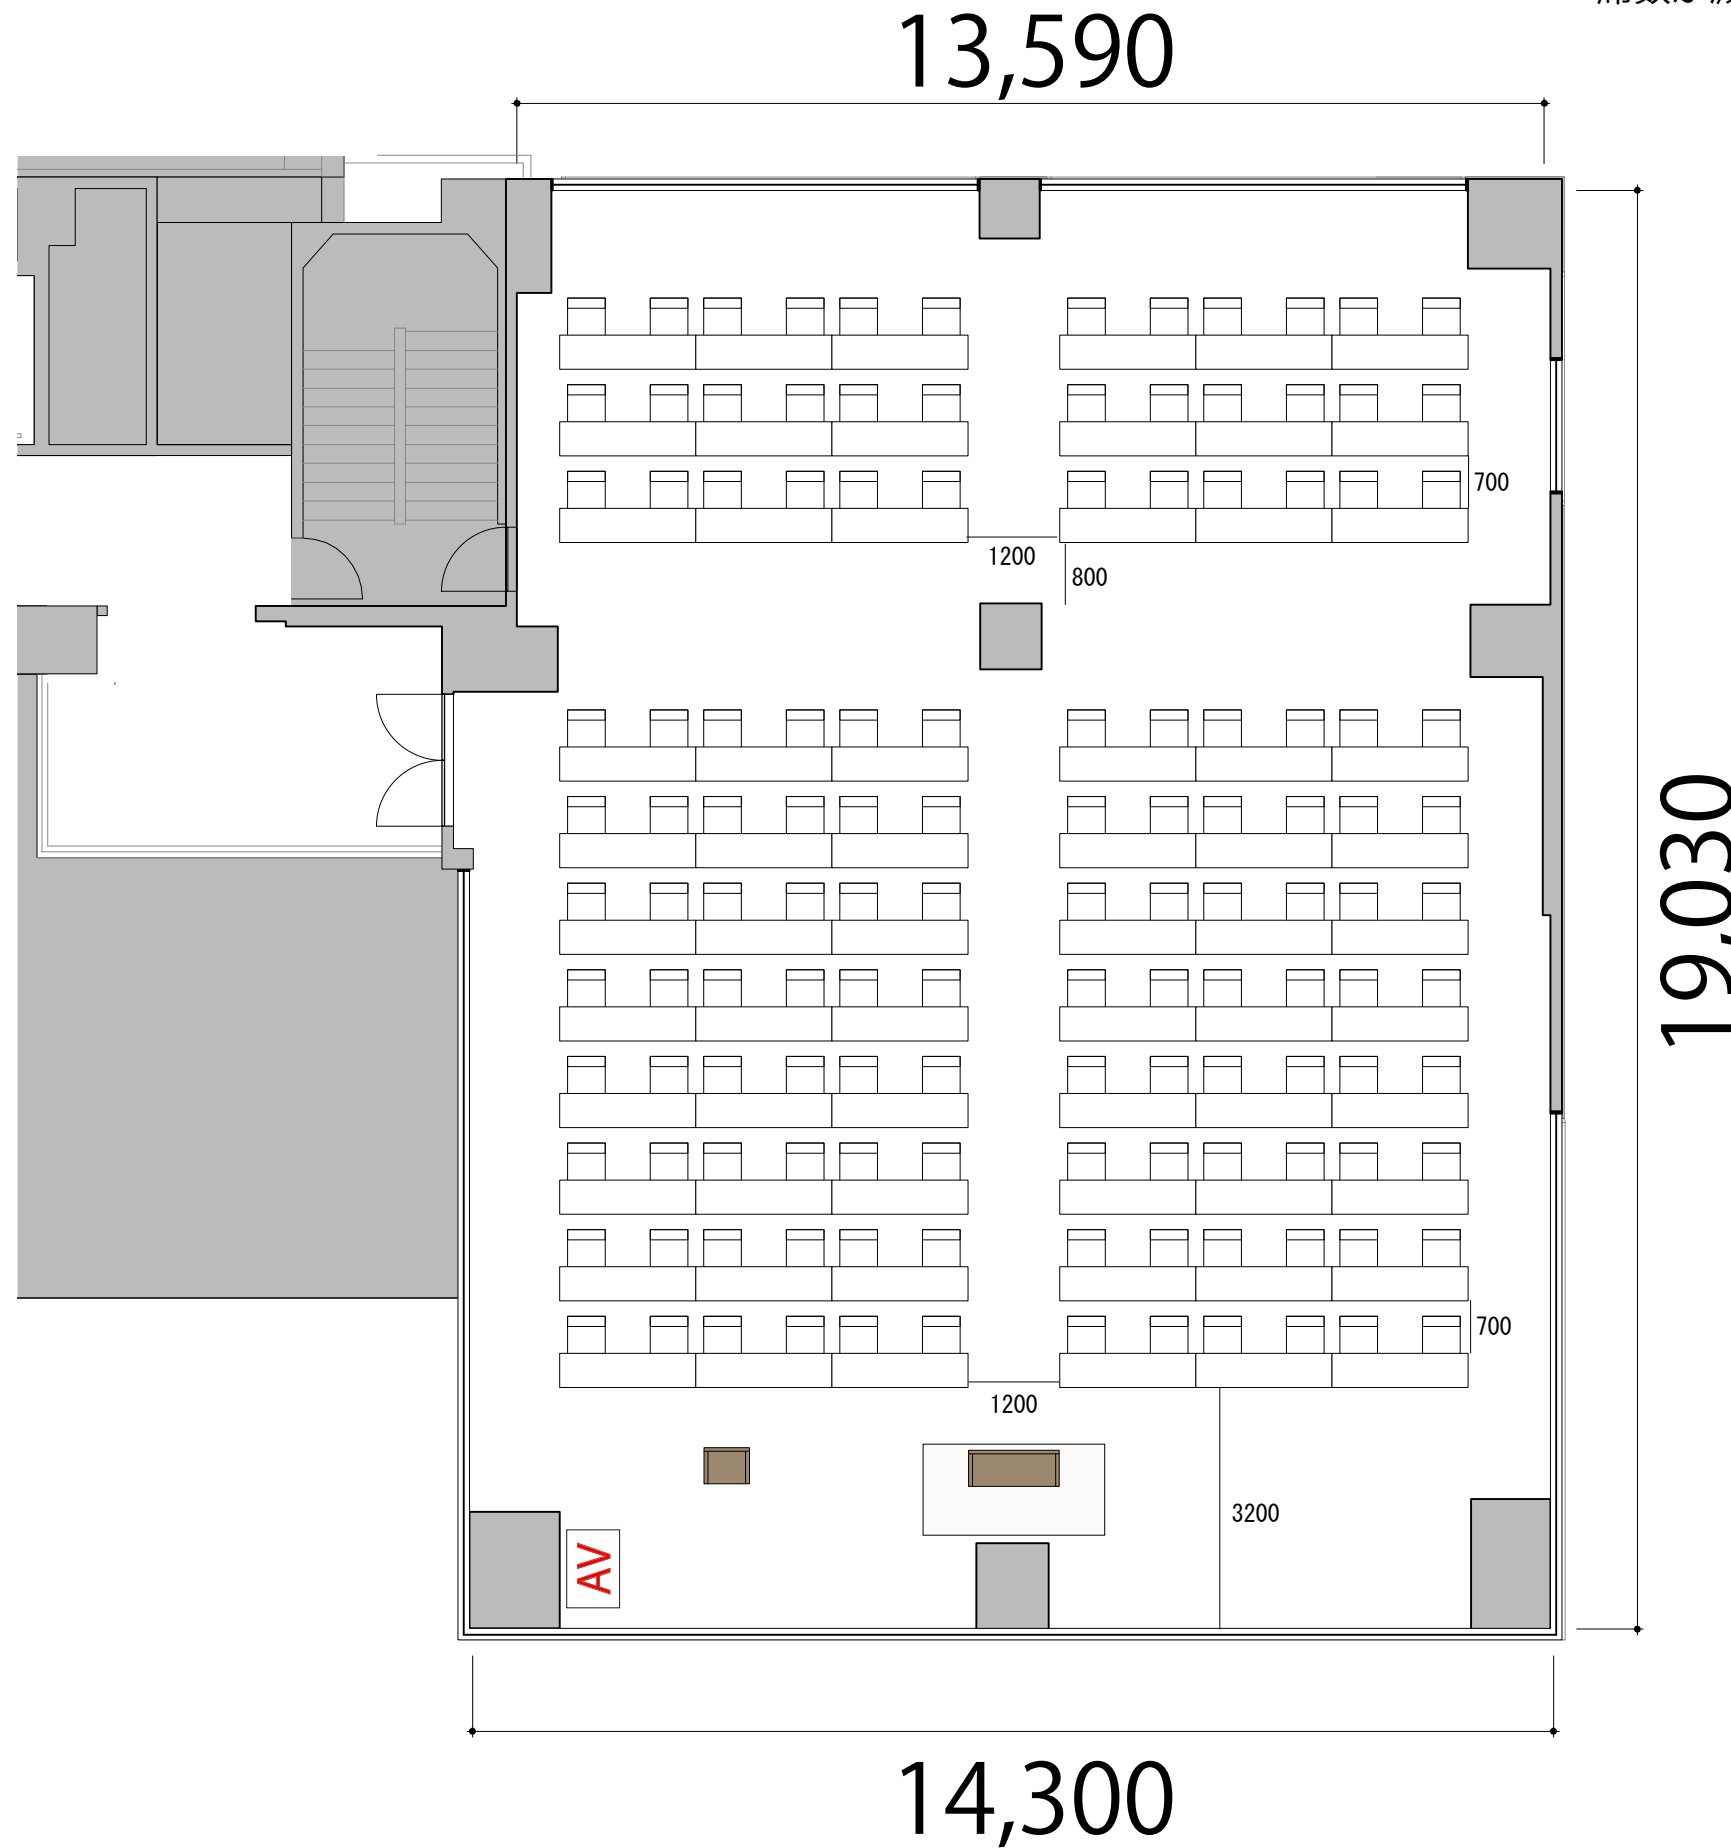

テーブル	W1800×D450	
スタッキングチェア		
演台	W1200×D480	
司会者台	W600×D480	
AV操作卓	W1050×D700	
受付用テーブル	W1500×D450	