


Room4 シアター240席

※このレイアウトには別途有料レンタルが発生します

プロジェクター・スクリーン等の配置により
席数が減少する場合がございます

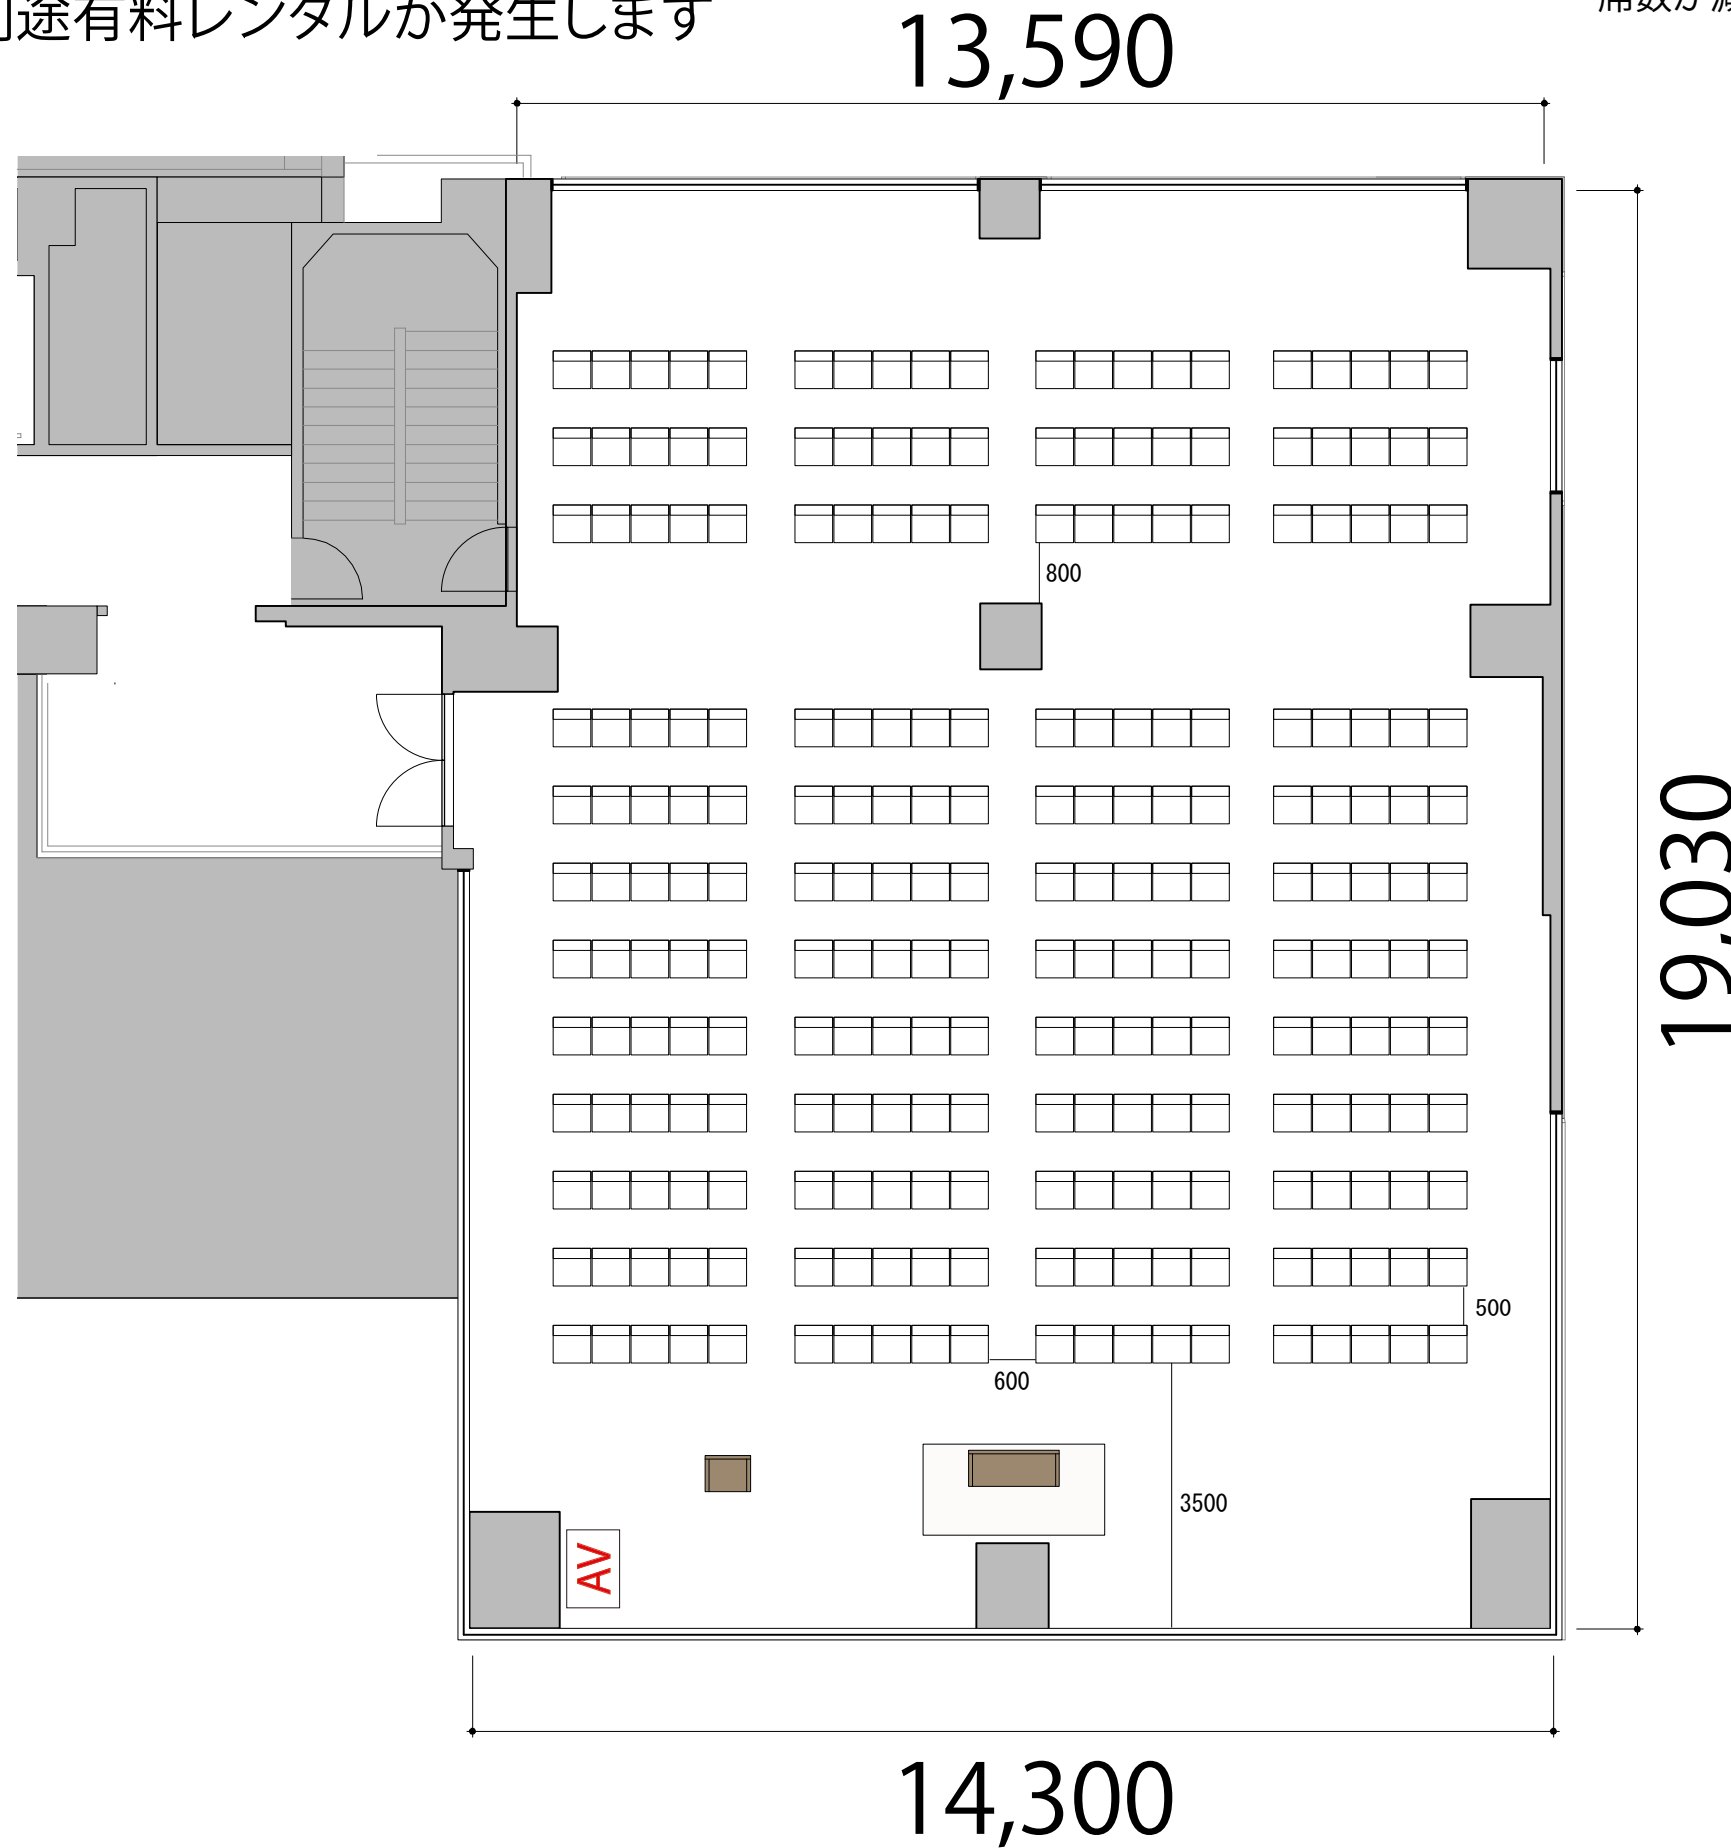

テーブル	W1800×D450	1800×450
スタッキングチェア		
演台	W1200×D480	W1200
司会者台	W600×D480	司
AV操作卓	W1050×D700	AV
受付用テーブル	W1500×D450	1500×450