


スクール3名掛 最大レイアウト席数 216席

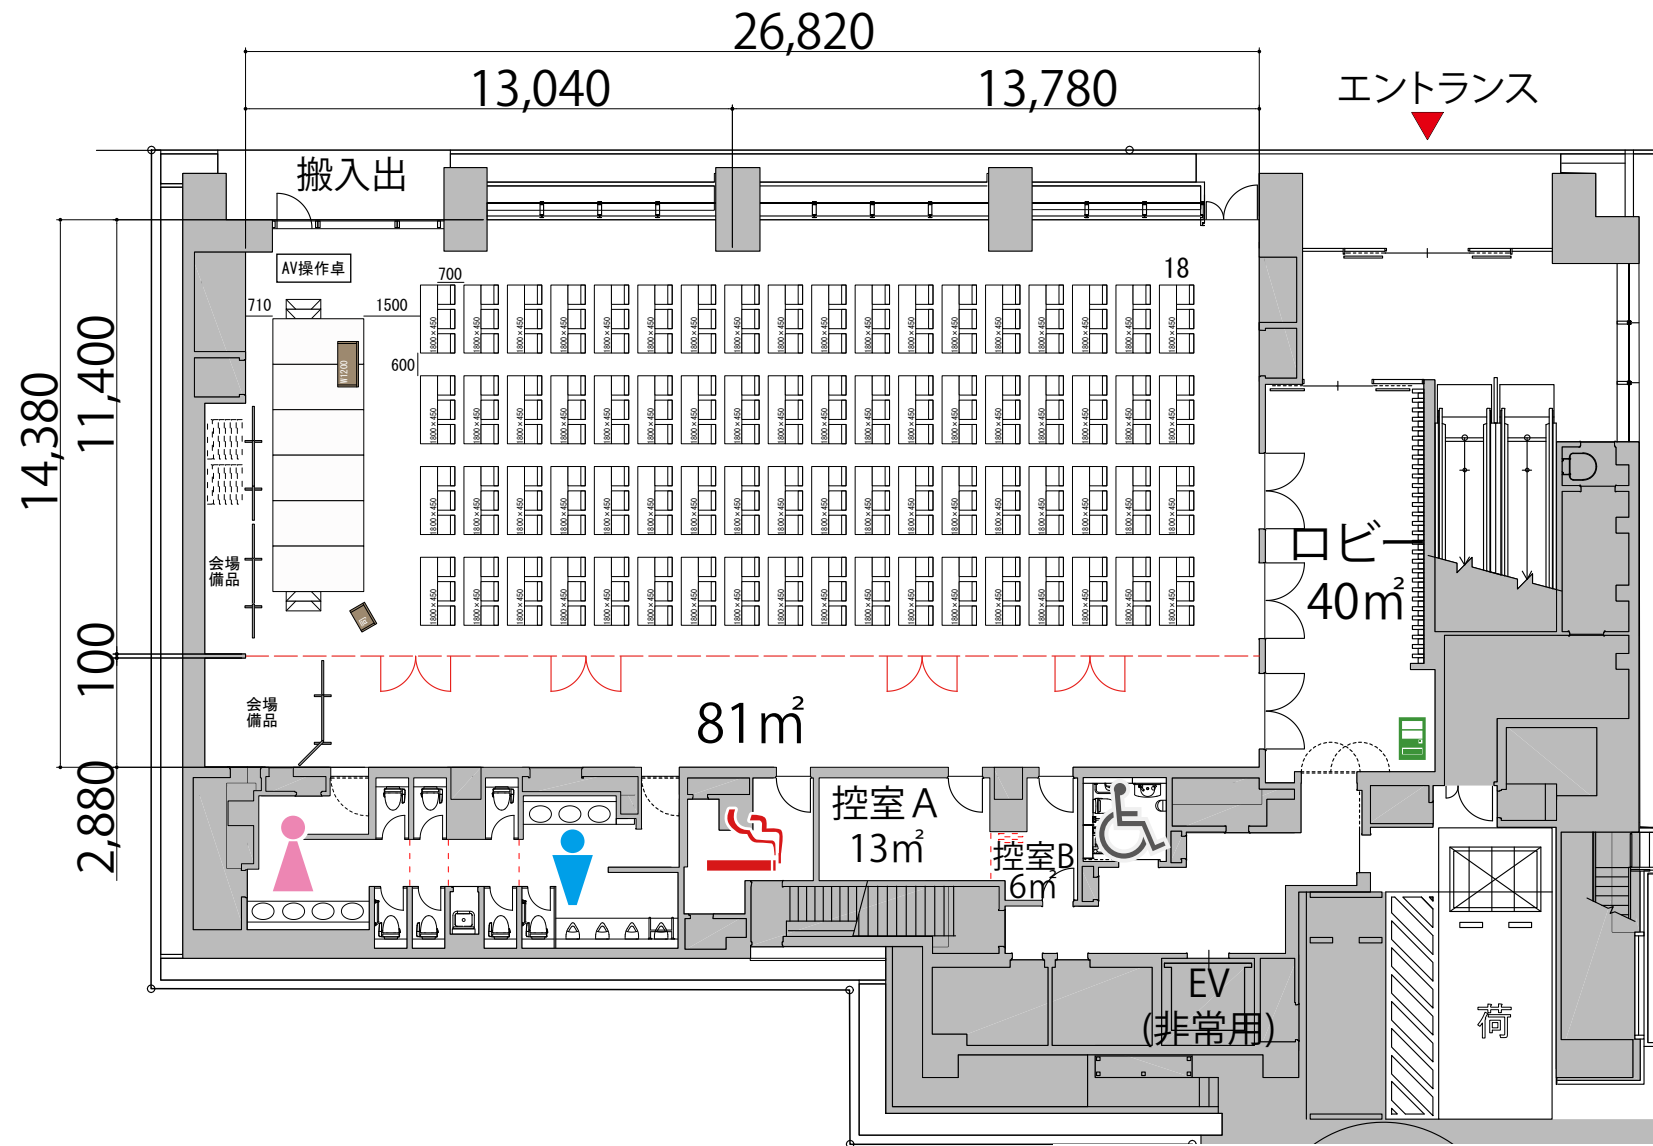

- 男子トイレ
- 女子トイレ
- 優先トイレ
- 喫煙室
- 自動販売機
- ガラス窓
- 可動式間仕切り

■備品凡例

	テーブル	W1800×D450
	イス	W510×D460×H740
	演台	W1200×D550×H1045
	司会者台	W650×D450×H1100
	ステージ	W2400×D1200×H400・600
	ステージステップ	W976×D345×H362
	三つ折りパーテーション	W3010×H1800
	AV操作卓	