


1F

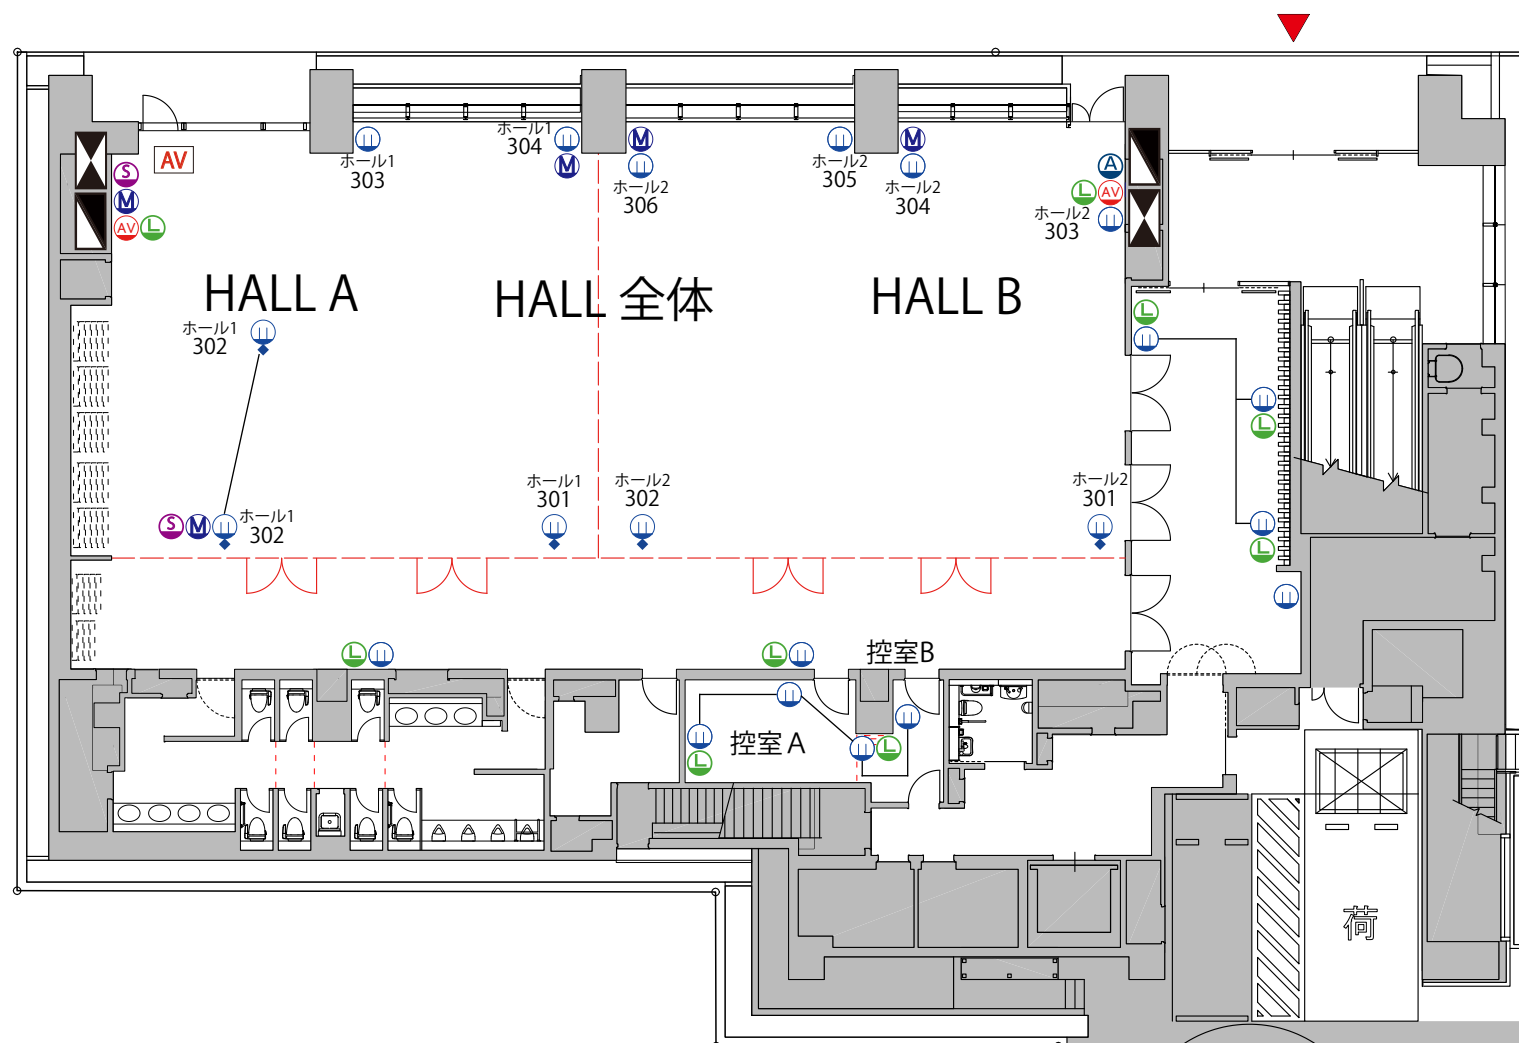

- コンセント床 (単相100V 15A)
- コンセント壁 (単相100V 15A)
- LANジャック
- マイクコンセント
- AV操作卓接続盤
- 音声OUT(マイクレベル)(同通専用)
- 音声OUT(ラインレベル)(スピーカー用)

- バトン操作盤
- AV操作卓
- 単相100V イベント用電源盤
- 三相200V イベント用電源盤

詳細につきましては、
HPの「イベントホール備品」→「施設概要」をご確認ください

※注 1) 黒の実線で繋がっているコンセントは同一回路。
※注 2) 平行コンセント「ホール1 301~304」はホールAイベント電源盤 1φ3W75Aと共用。
平行コンセント「ホール2 301~306」はホールBイベント電源盤 1φ3W75Aと共用。