


3F

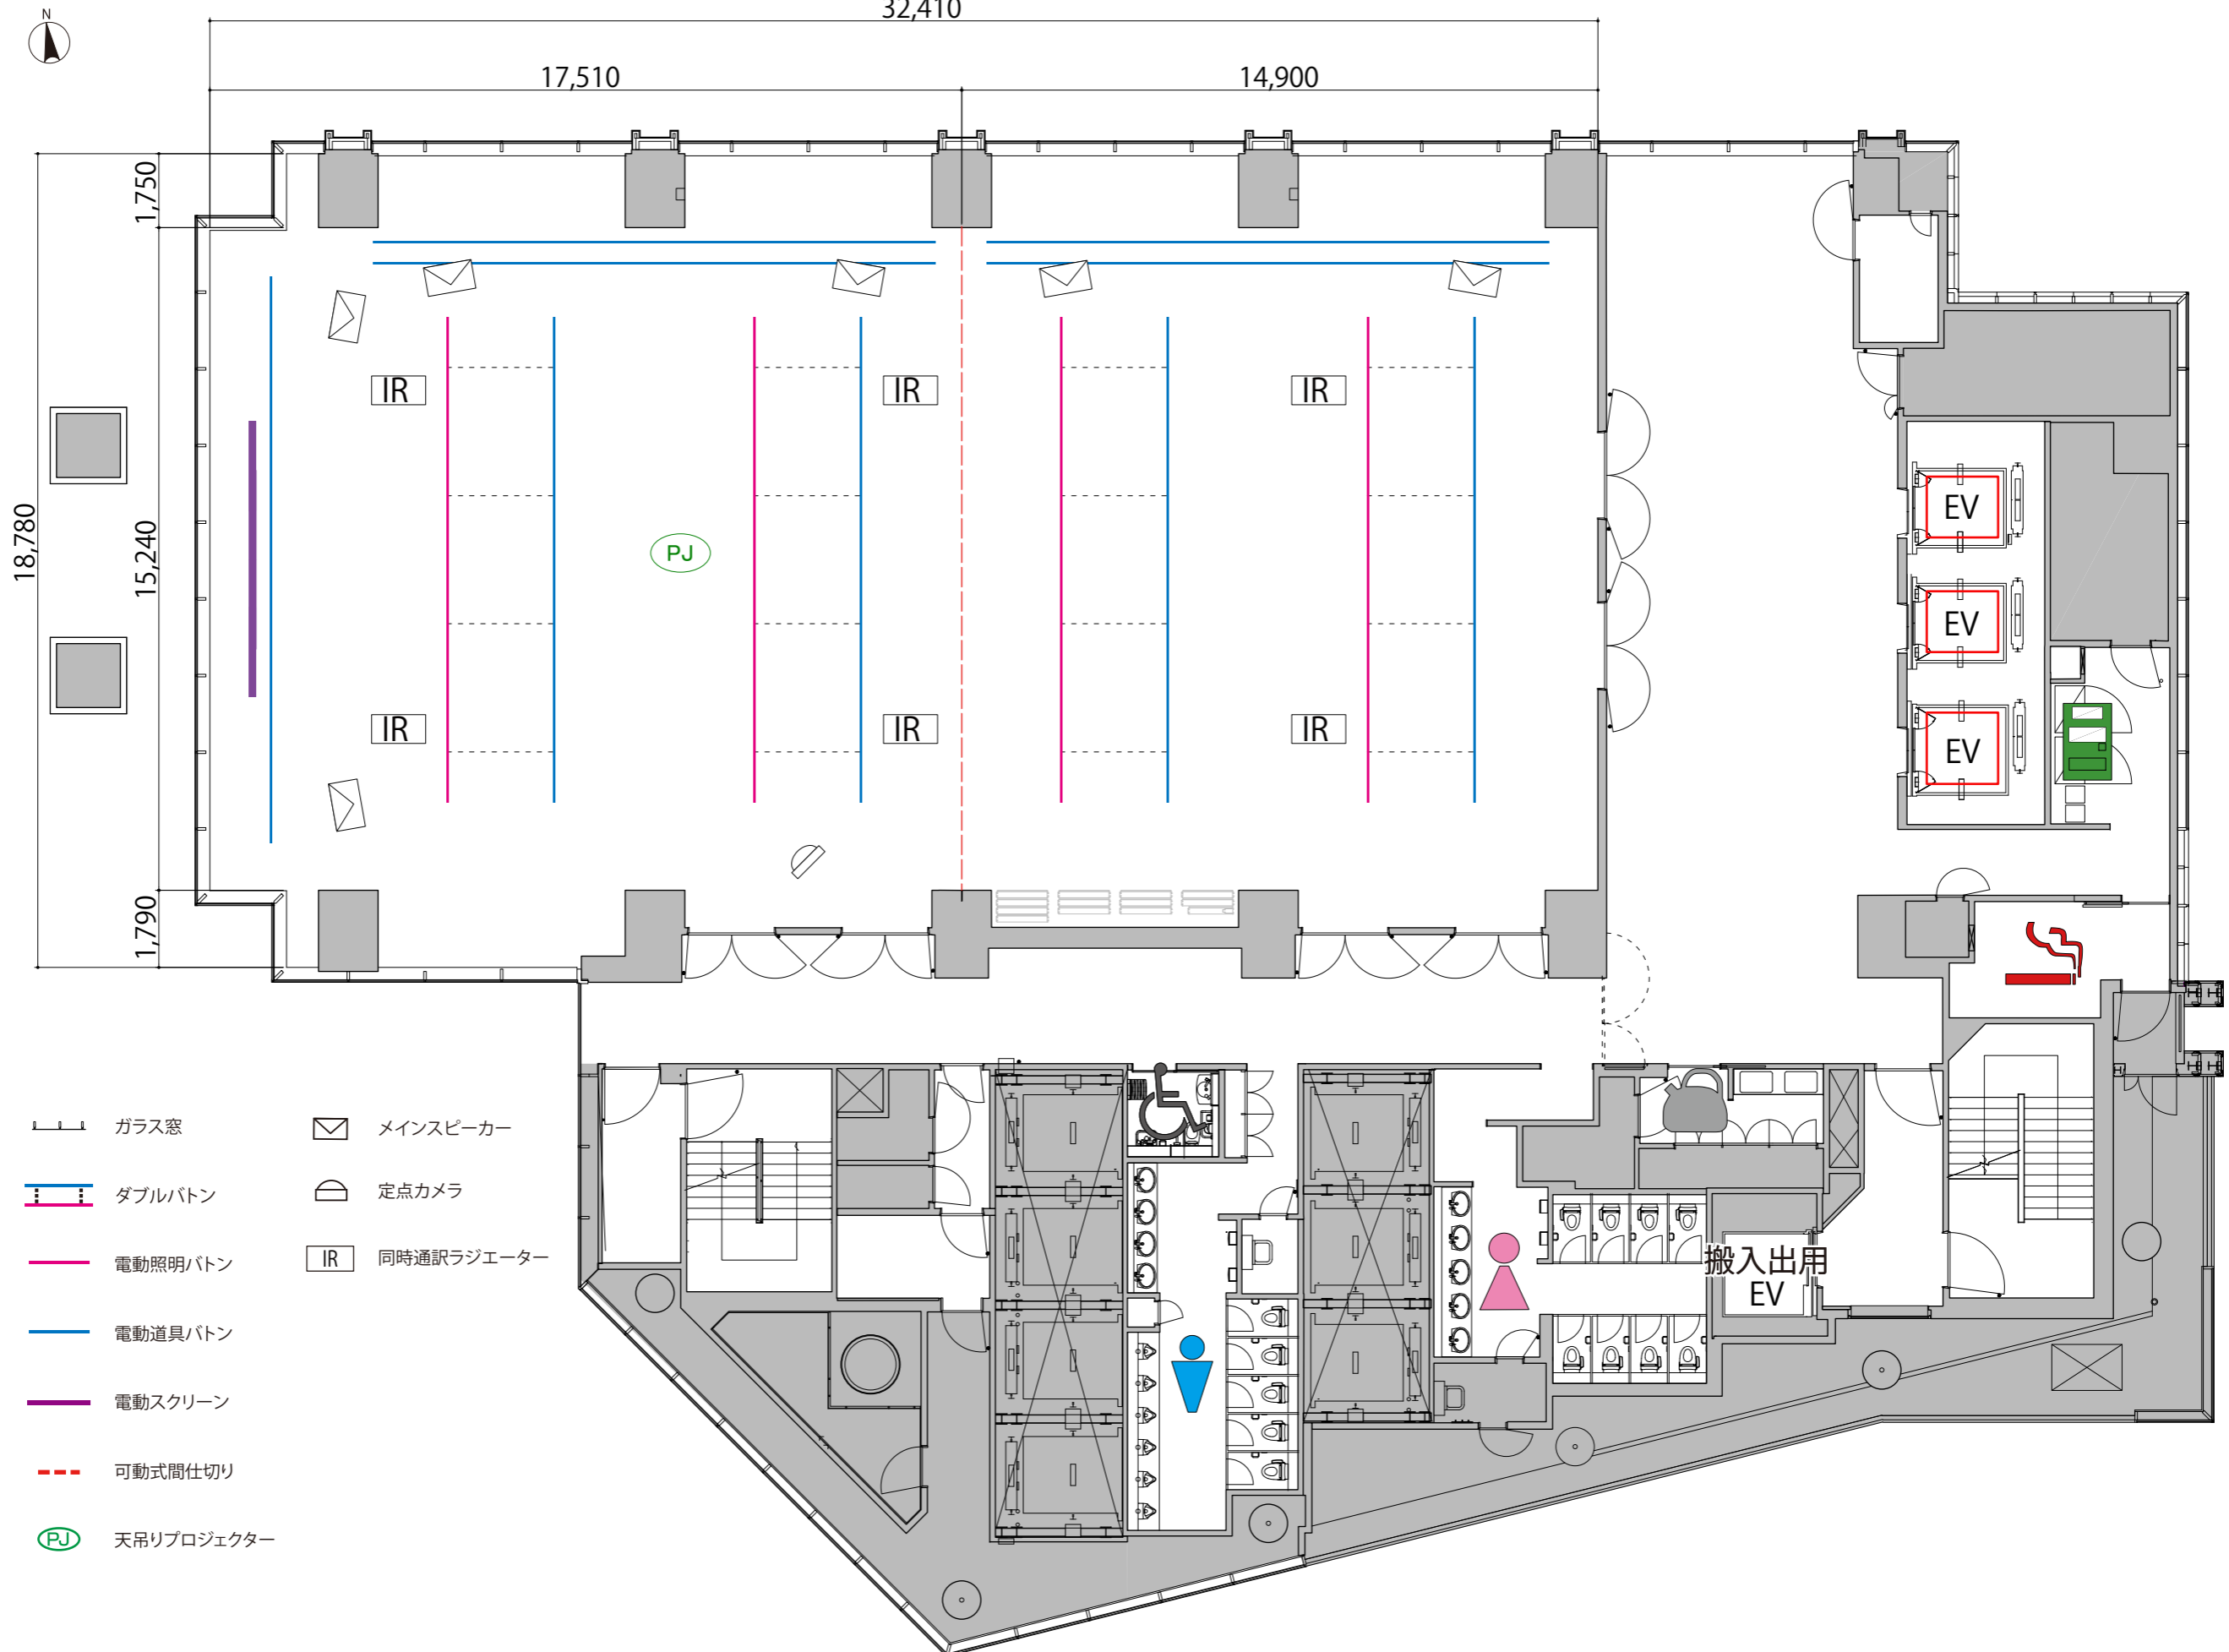

- | | | |
|-------|---------------|---------------|
| 給湯室 | ガラス窓 | メインスピーカー |
| 男子トイレ | ダブルバトン | 定点カメラ |
| 女子トイレ | 電動照明バトン | IR 同時通訳ラジエーター |
| 優先トイレ | 電動道具バトン | |
| 授乳室 | 電動スクリーン | |
| 喫煙室 | 可動式間仕切り | |
| 自動販売機 | PJ 天吊りプロジェクター | |

搬入出用
EV