

4F




3φ 3W200V 75A

1φ 3W100V 200A

3φ 3W200V 75A

1φ 3W100V 200A

- コンセント壁 (单相100V 15A)
- 单相100V イベント用電源盤 (別途有料)
- 三相200V イベント用電源盤 (別途有料)

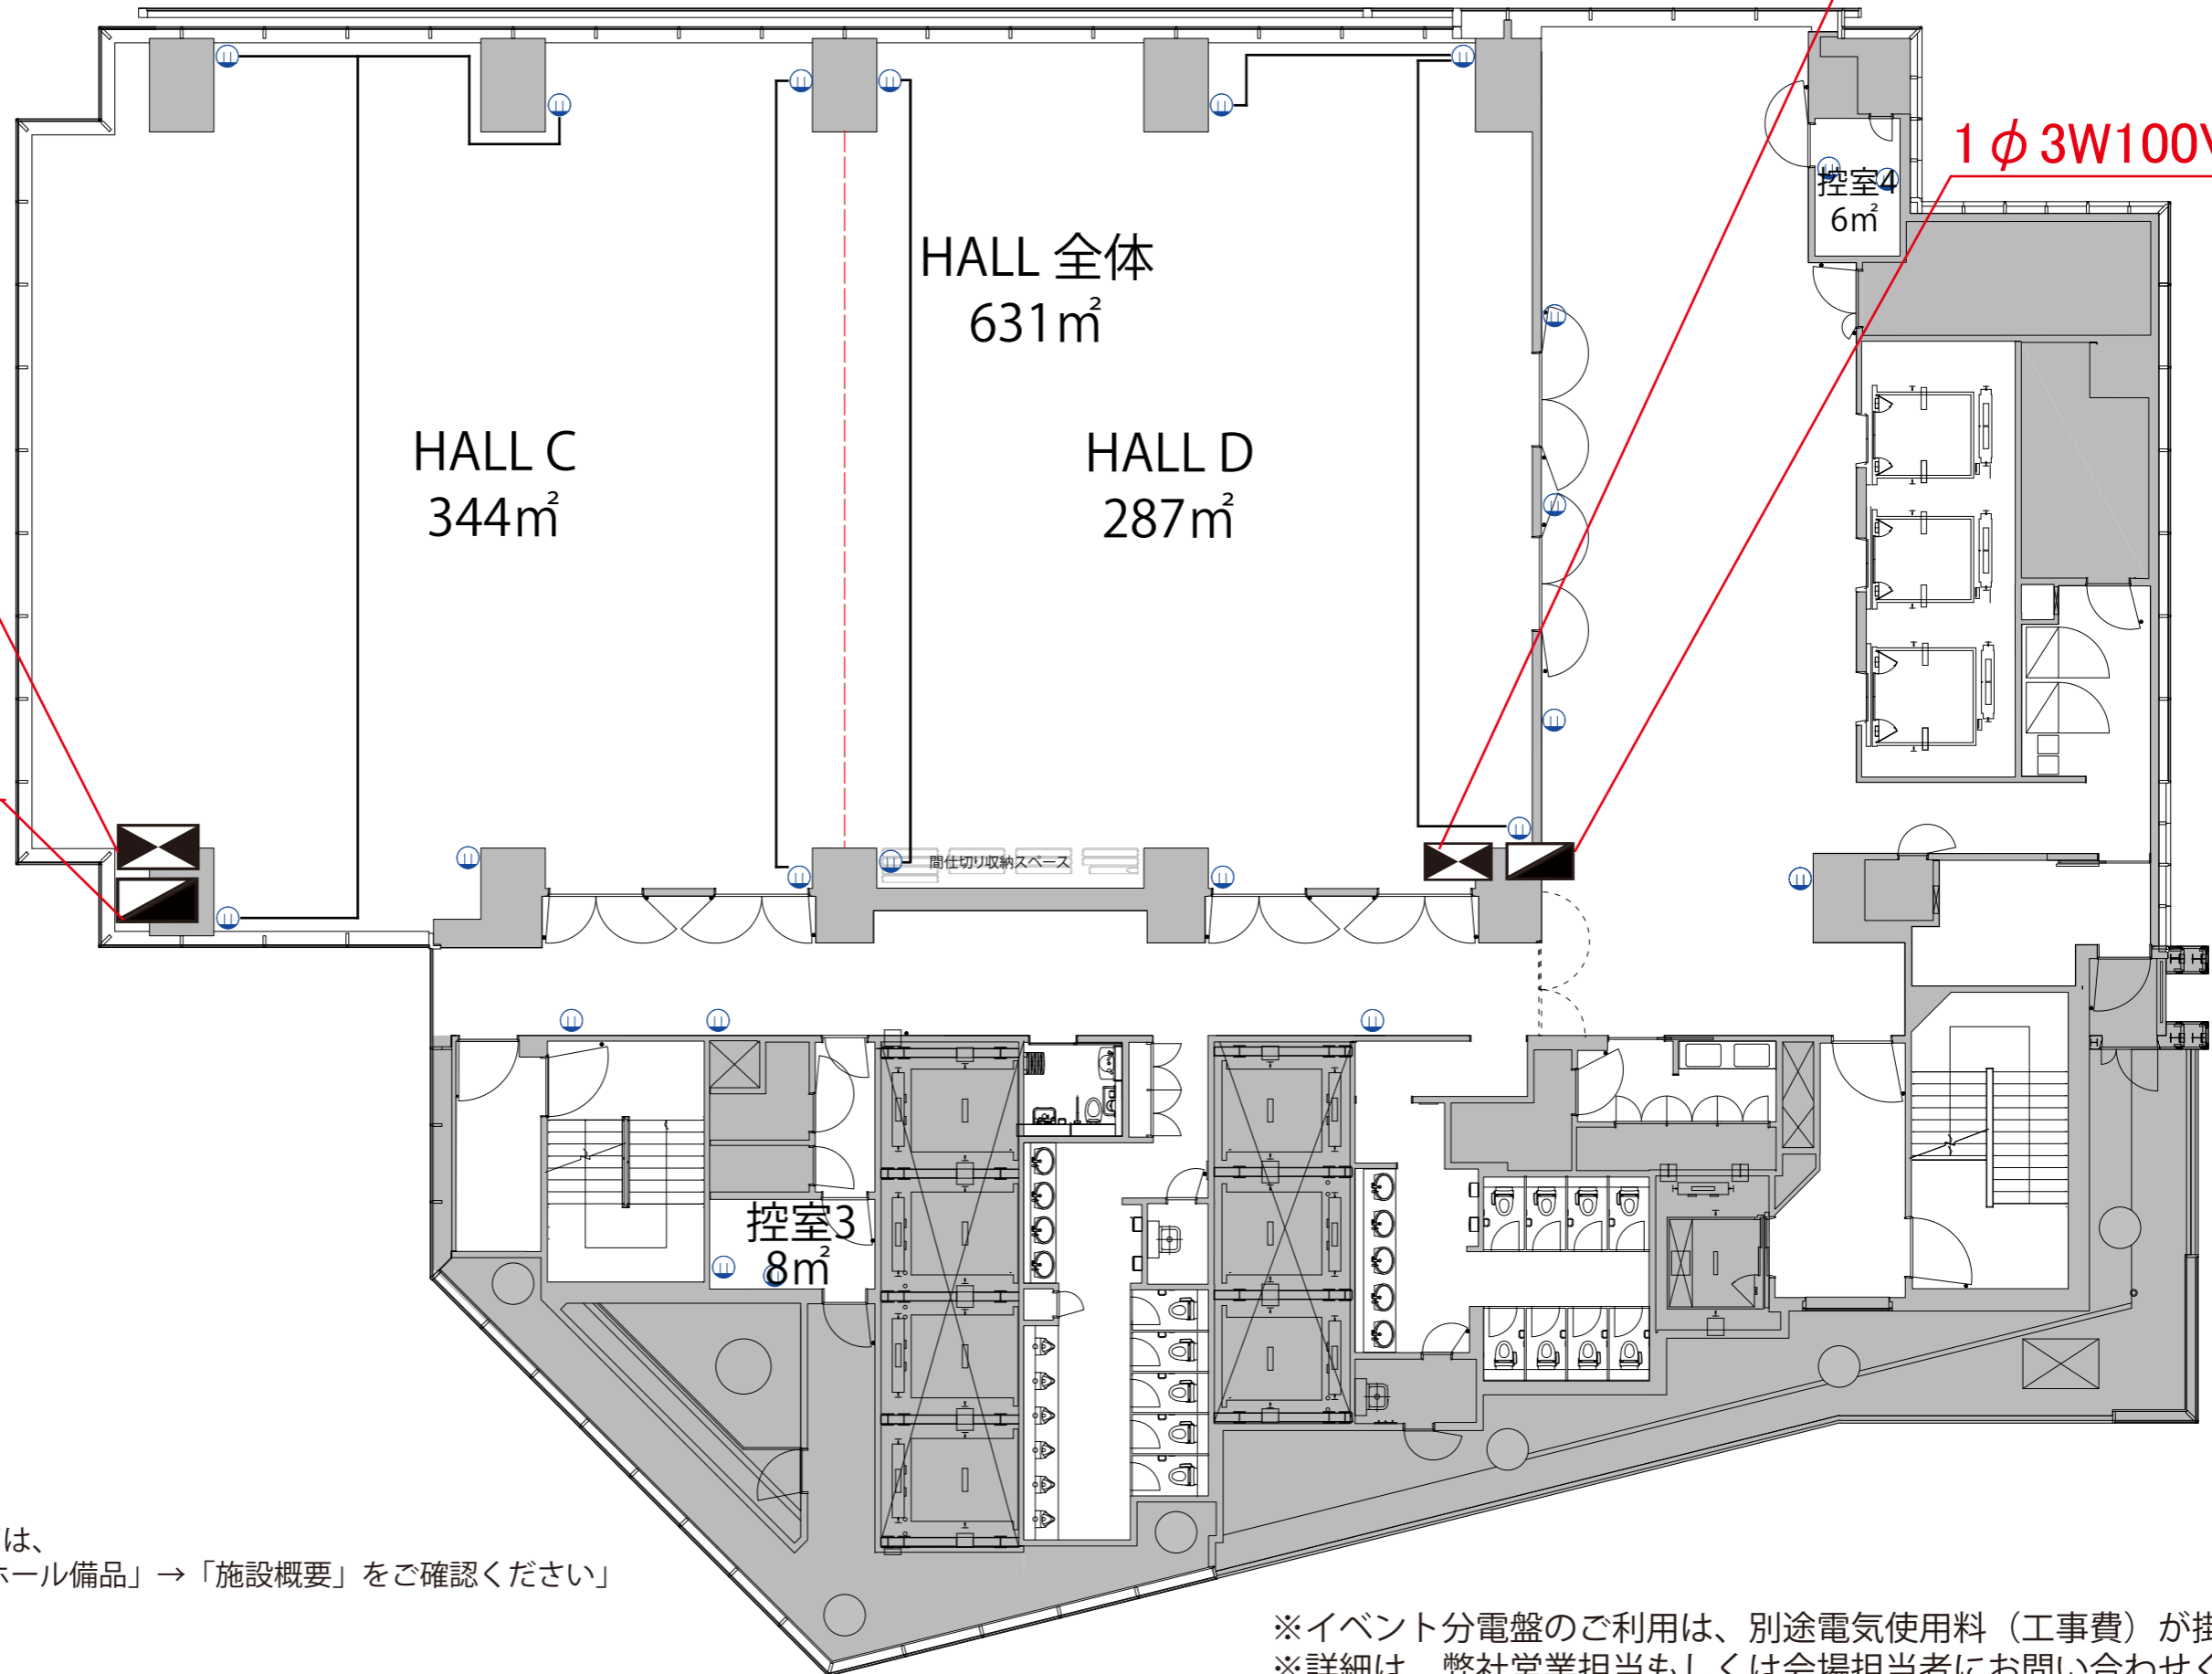

詳細につきましては、HPの「イベントホール備品」→「施設概要」をご確認ください

※イベント分電盤のご利用は、別途電気使用料(工事費)が掛かります。  
※詳細は、弊社営業担当もしくは会場担当者にお問い合わせください。