


# 避難経路図 EVACUATION ROUTE

避難階は1階です。図の経路に従って避難してください。  
非常時にはエレベーターを使用しないでください。  
Emergency exits are on the first floor (1F).  
Please follow this map and evacuate immediately, in case of emergency.  
Please do not use the elevators.


4F

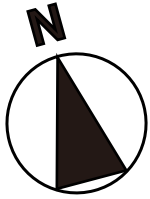

設置位置:1F  
エントランスホール



-  消火用散水栓  
Fire Hydrant
-  消火器  
Fire Extinguisher
-  誘導灯  
Emergency Exit Light
-  避難経路  
Evacuation Route

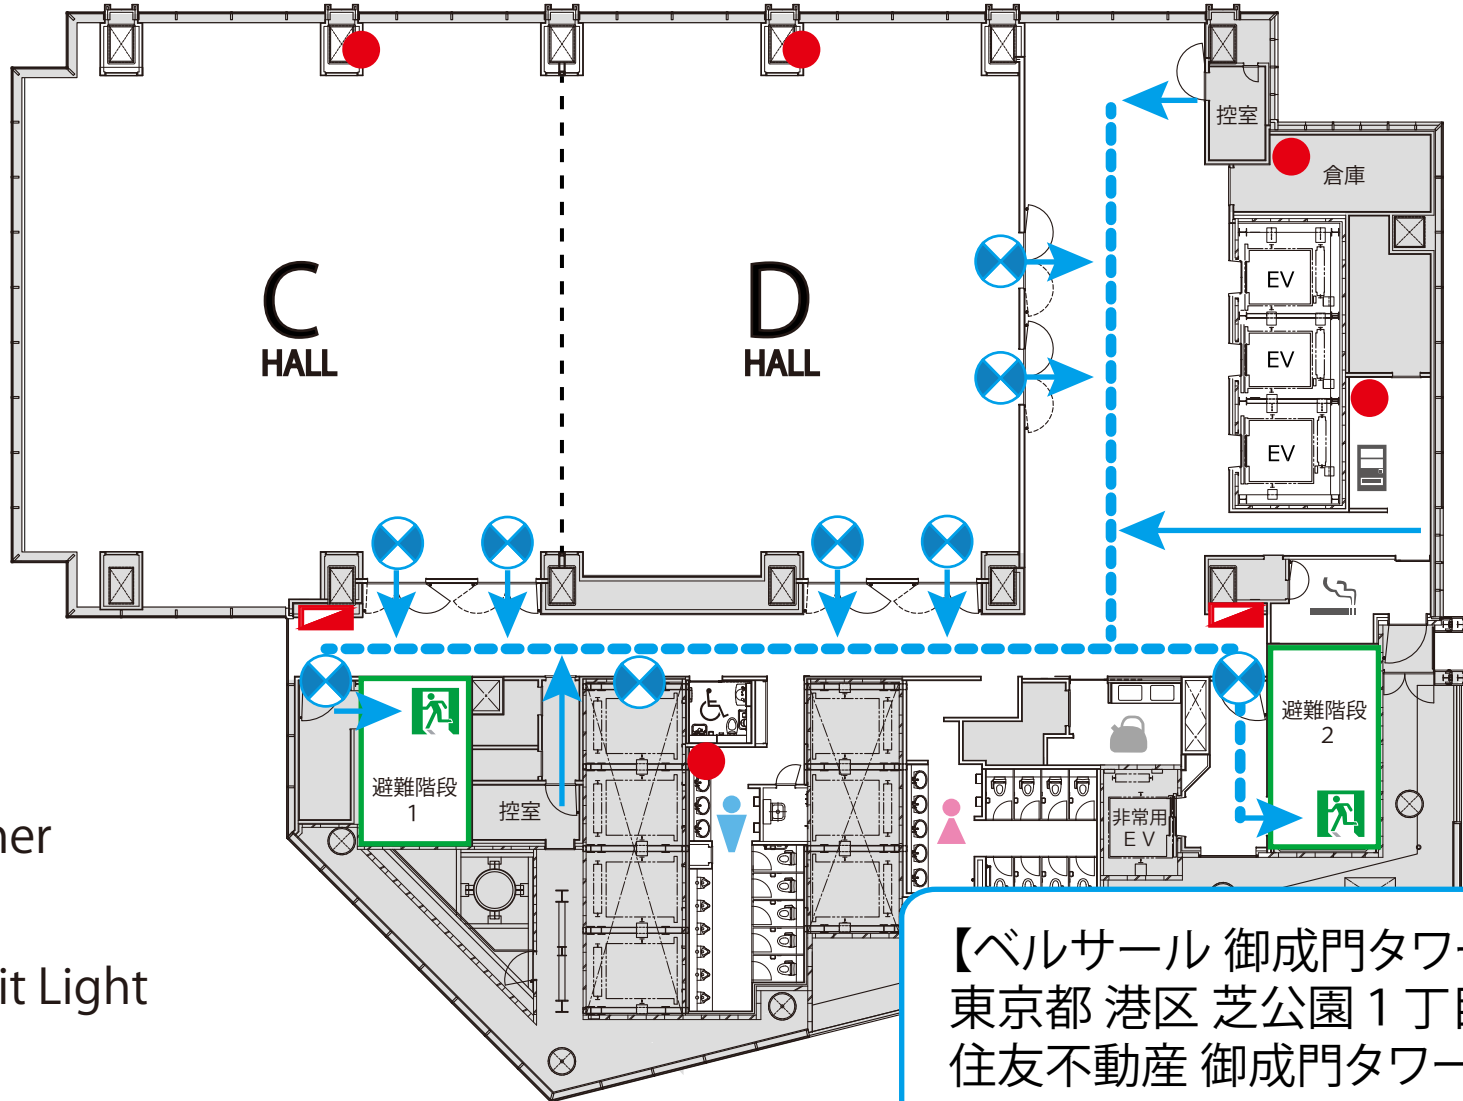

【ベルサール 御成門タワー】  
東京都 港区 芝公園1丁目1番1号  
住友不動産 御成門タワー  
TEL:03-6402-5920