


3F

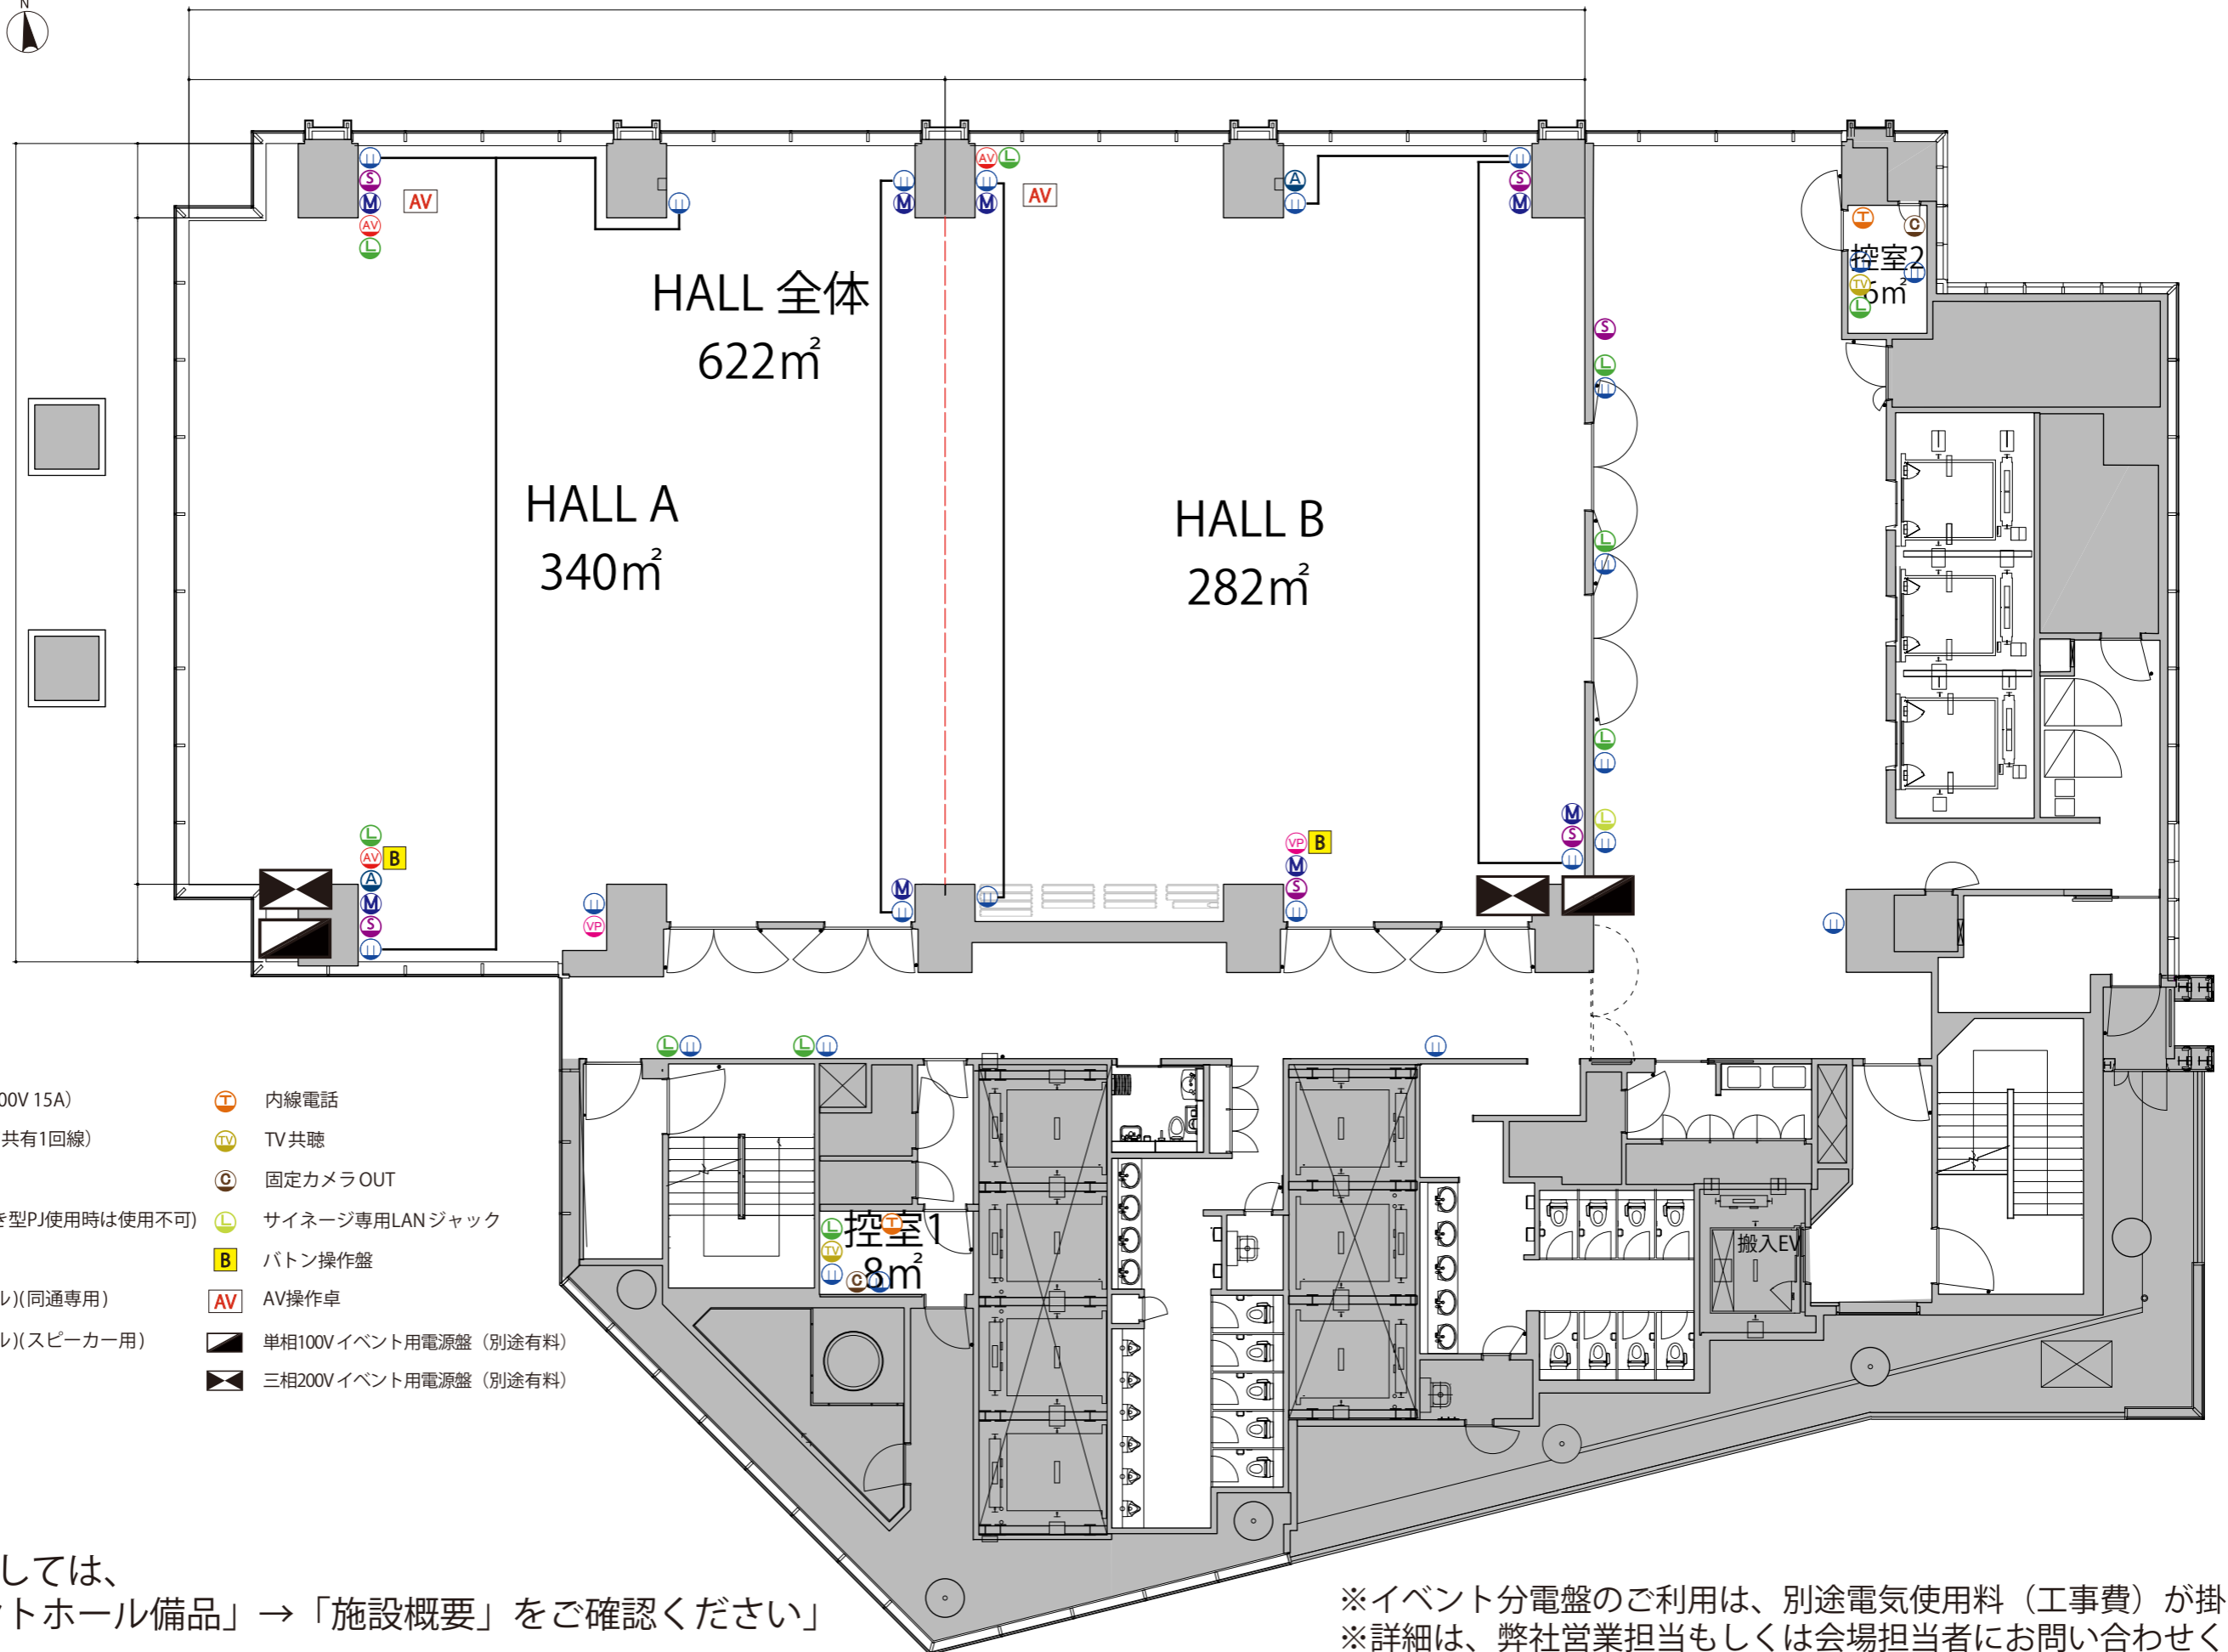

- |  |                          |  |                        |
|--|--------------------------|--|------------------------|
|  | コンセント壁 (单相100V 15A)      |  | 内線電話                   |
|  | LANジャック (フロア共有1回線)       |  | TV共聴                   |
|  | マイクコンセント                 |  | 固定カメラOUT               |
|  | 映像OUT(会場備品置き型PJ使用時は使用不可) |  | サイネージ専用LANジャック         |
|  | AV操作卓接続盤                 |  | ボタン操作盤                 |
|  | 音声OUT(マイクレベル)(同通専用)      |  | AV操作卓                  |
|  | 音声OUT(ラインレベル)(スピーカー用)    |  | 单相100V イベント用電源盤 (別途有料) |
|  |                          |  | 三相200V イベント用電源盤 (別途有料) |

詳細につきましては、HPの「イベントホール備品」→「施設概要」をご確認ください

※イベント分電盤のご利用は、別途電気使用料(工事費)が掛かります。  
 ※詳細は、弊社営業担当もしくは会場担当者にお問い合わせください。