


4F

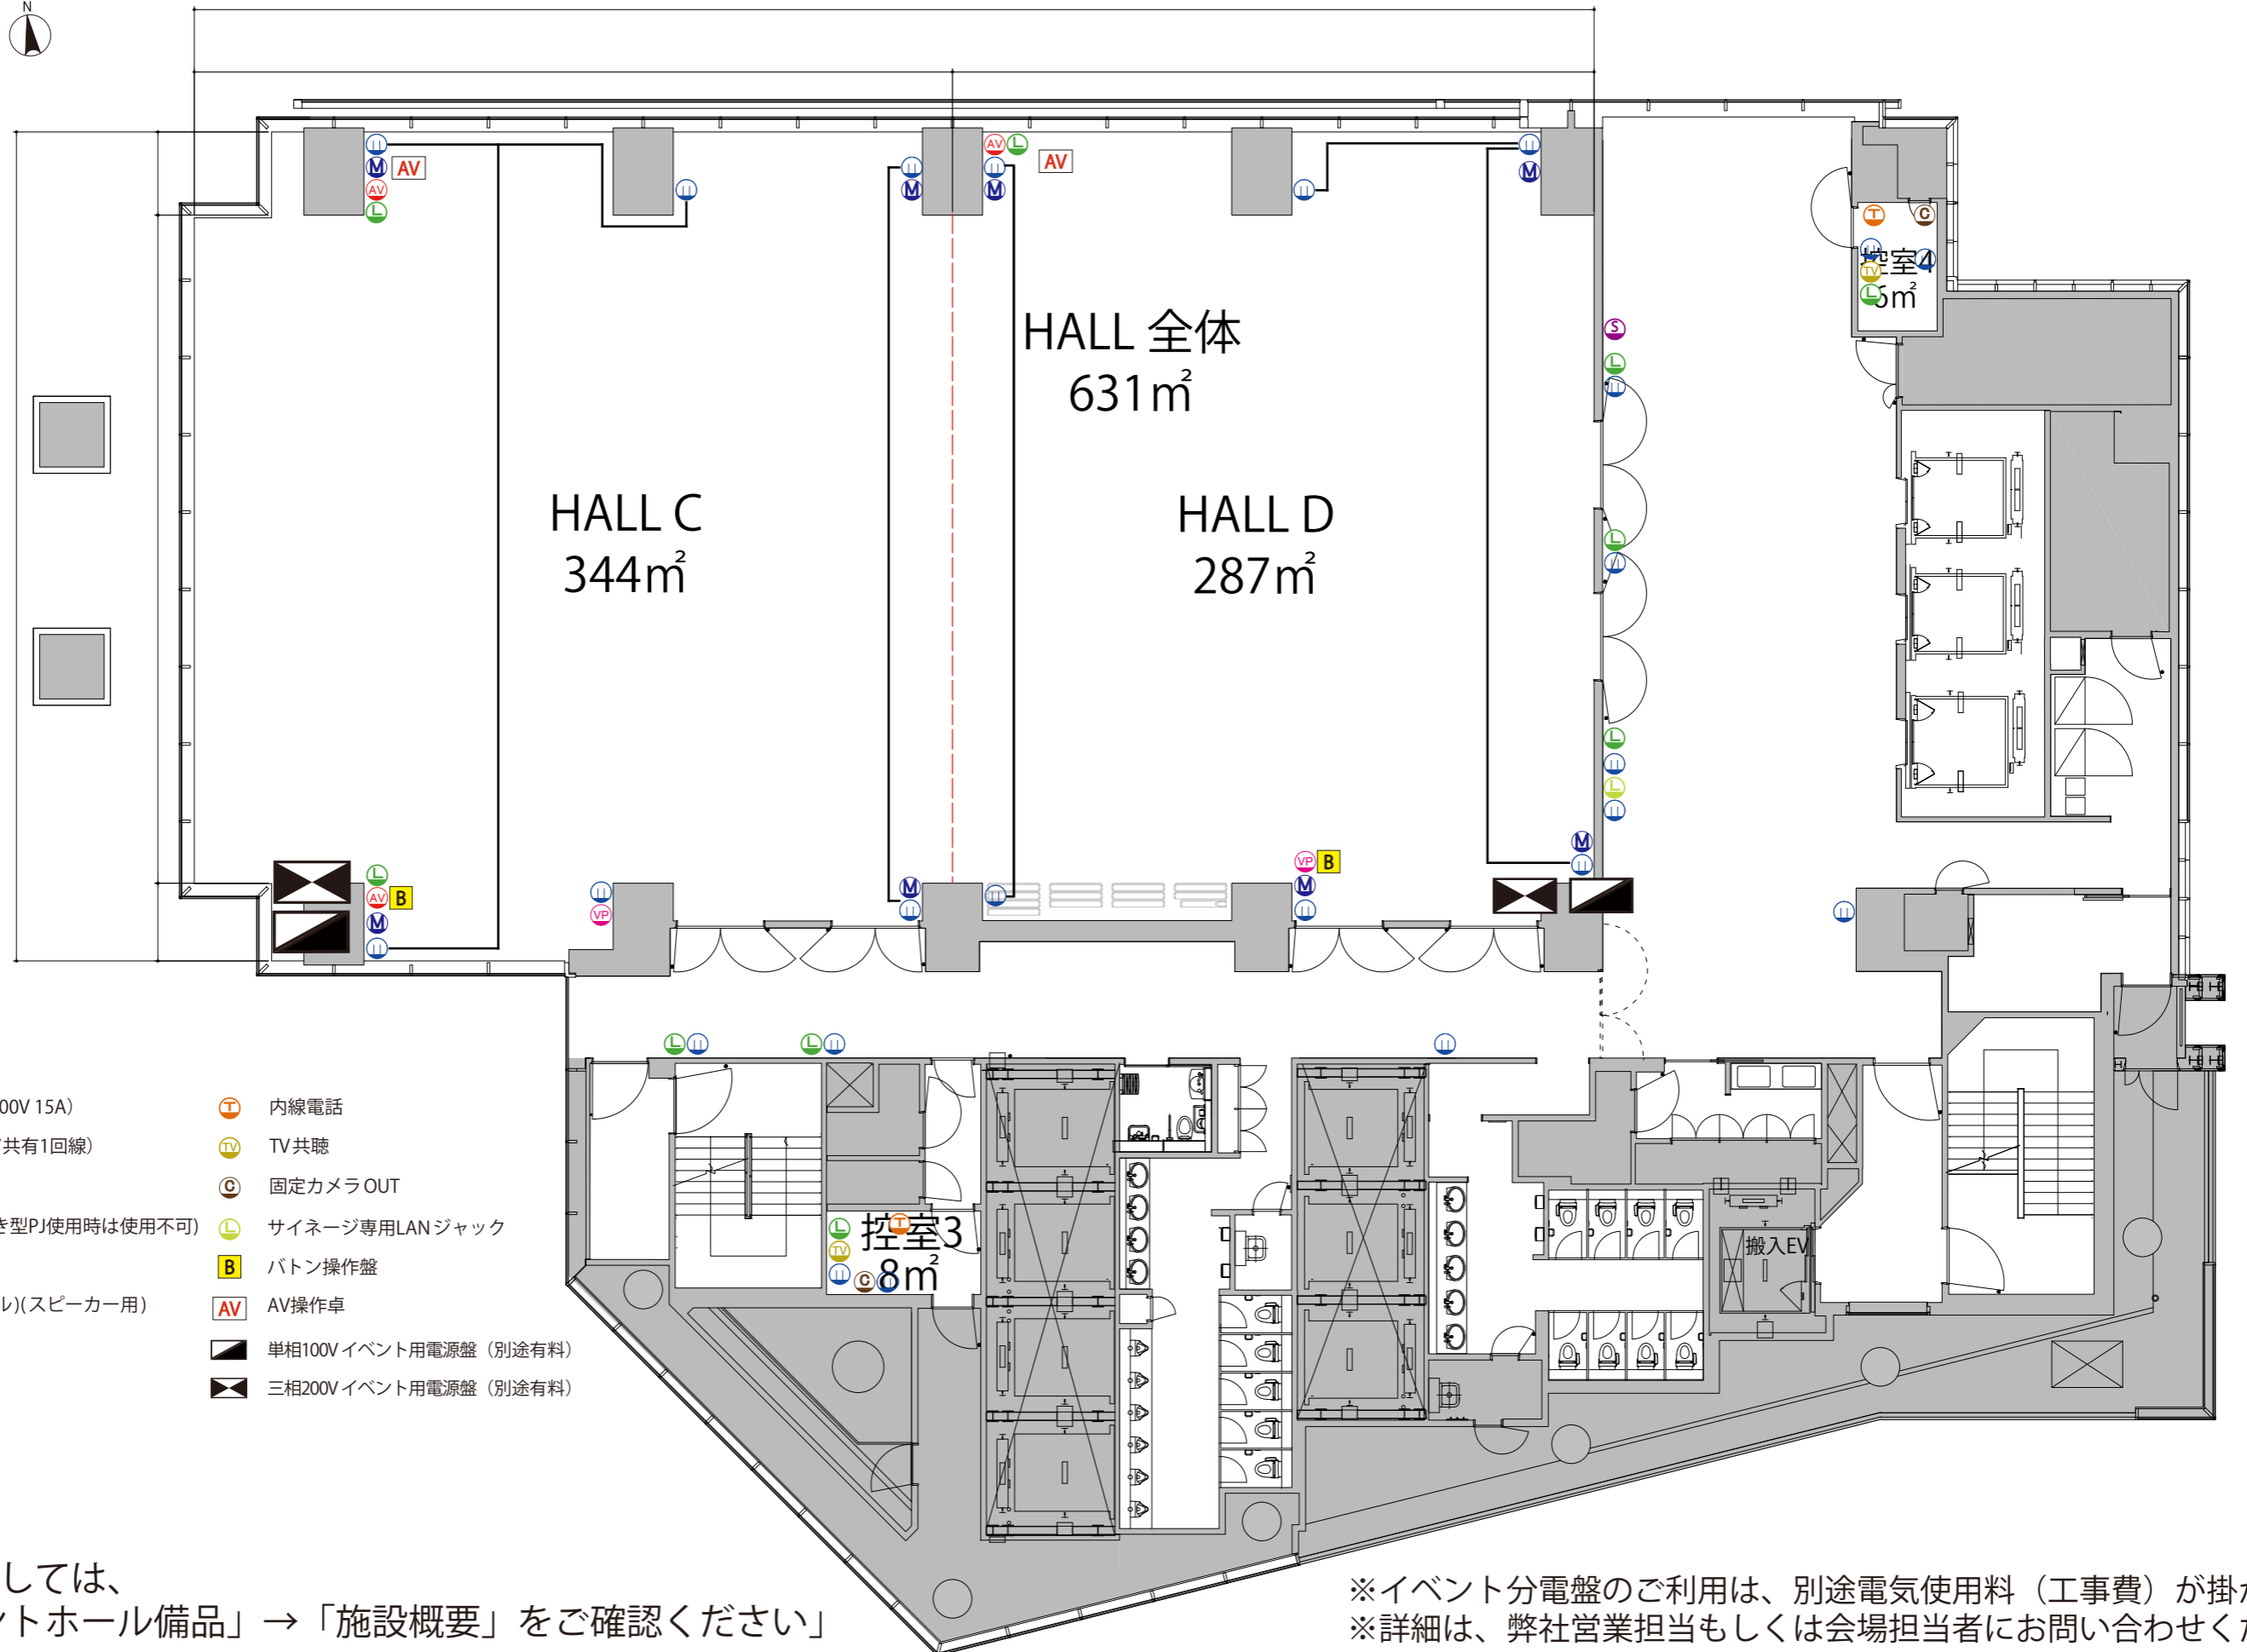

- | | | | |
|--|--------------------------|--|------------------------|
| | コンセント壁 (单相100V 15A) | | 内線電話 |
| | LANジャック (フロア共有1回線) | | TV共聴 |
| | マイクコンセント | | 固定カメラOUT |
| | 映像OUT(会場備品置き型PJ使用時は使用不可) | | サイネージ専用LANジャック |
| | AV操作卓接続盤 | | ボタン操作盤 |
| | 音声OUT(ラインレベル)(スピーカー用) | | AV操作卓 |
| | 单相100V イベント用電源盤 (別途有料) | | 三相200V イベント用電源盤 (別途有料) |

詳細につきましては、HPの「イベントホール備品」→「施設概要」をご確認ください

※イベント分電盤のご利用は、別途電気使用料(工事費)が掛かります。
 ※詳細は、弊社営業担当もしくは会場担当者にお問い合わせください。