


スクール3名掛け 最大レイアウト 180席

プロジェクター・スクリーン等の設置により、
席数が減少する場合がございます

3F

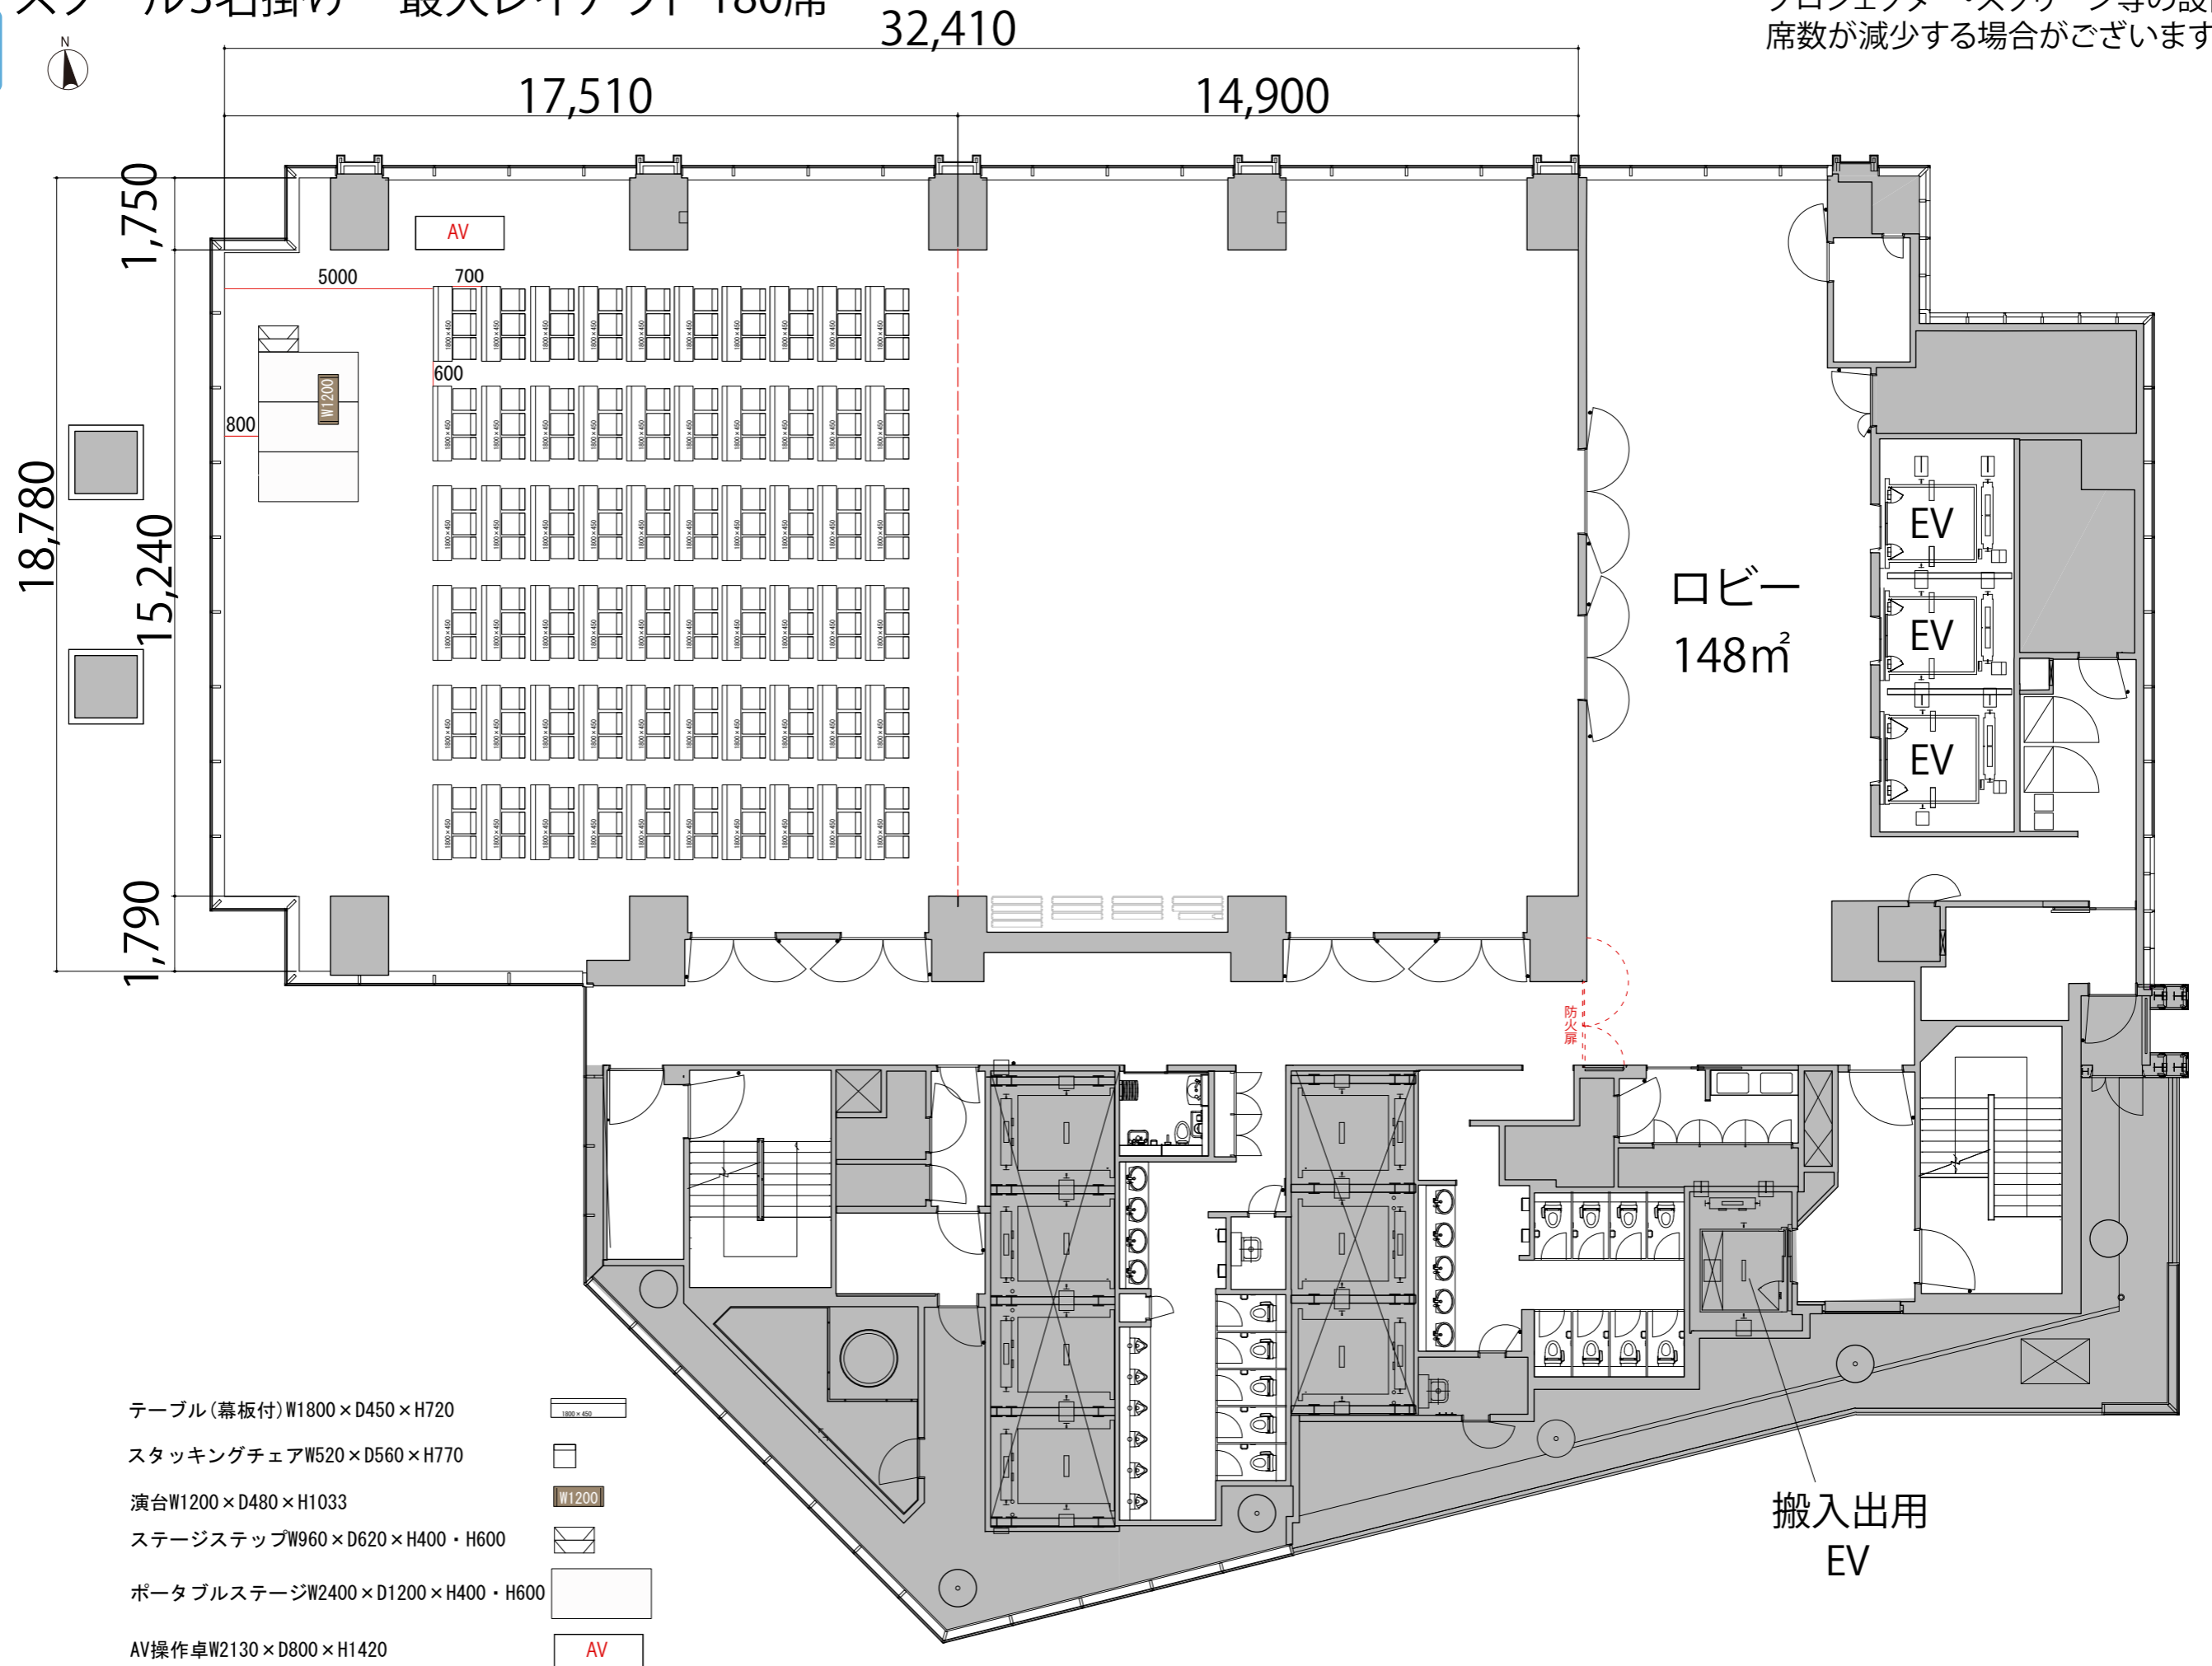

テーブル(幕板付) W1800 x D450 x H720

スタッキングチェア W520 x D560 x H770

演台 W1200 x D480 x H1033

ステージステップ W960 x D620 x H400・H600

ポータブルステージ W2400 x D1200 x H400・H600

AV操作卓 W2130 x D800 x H1420

