




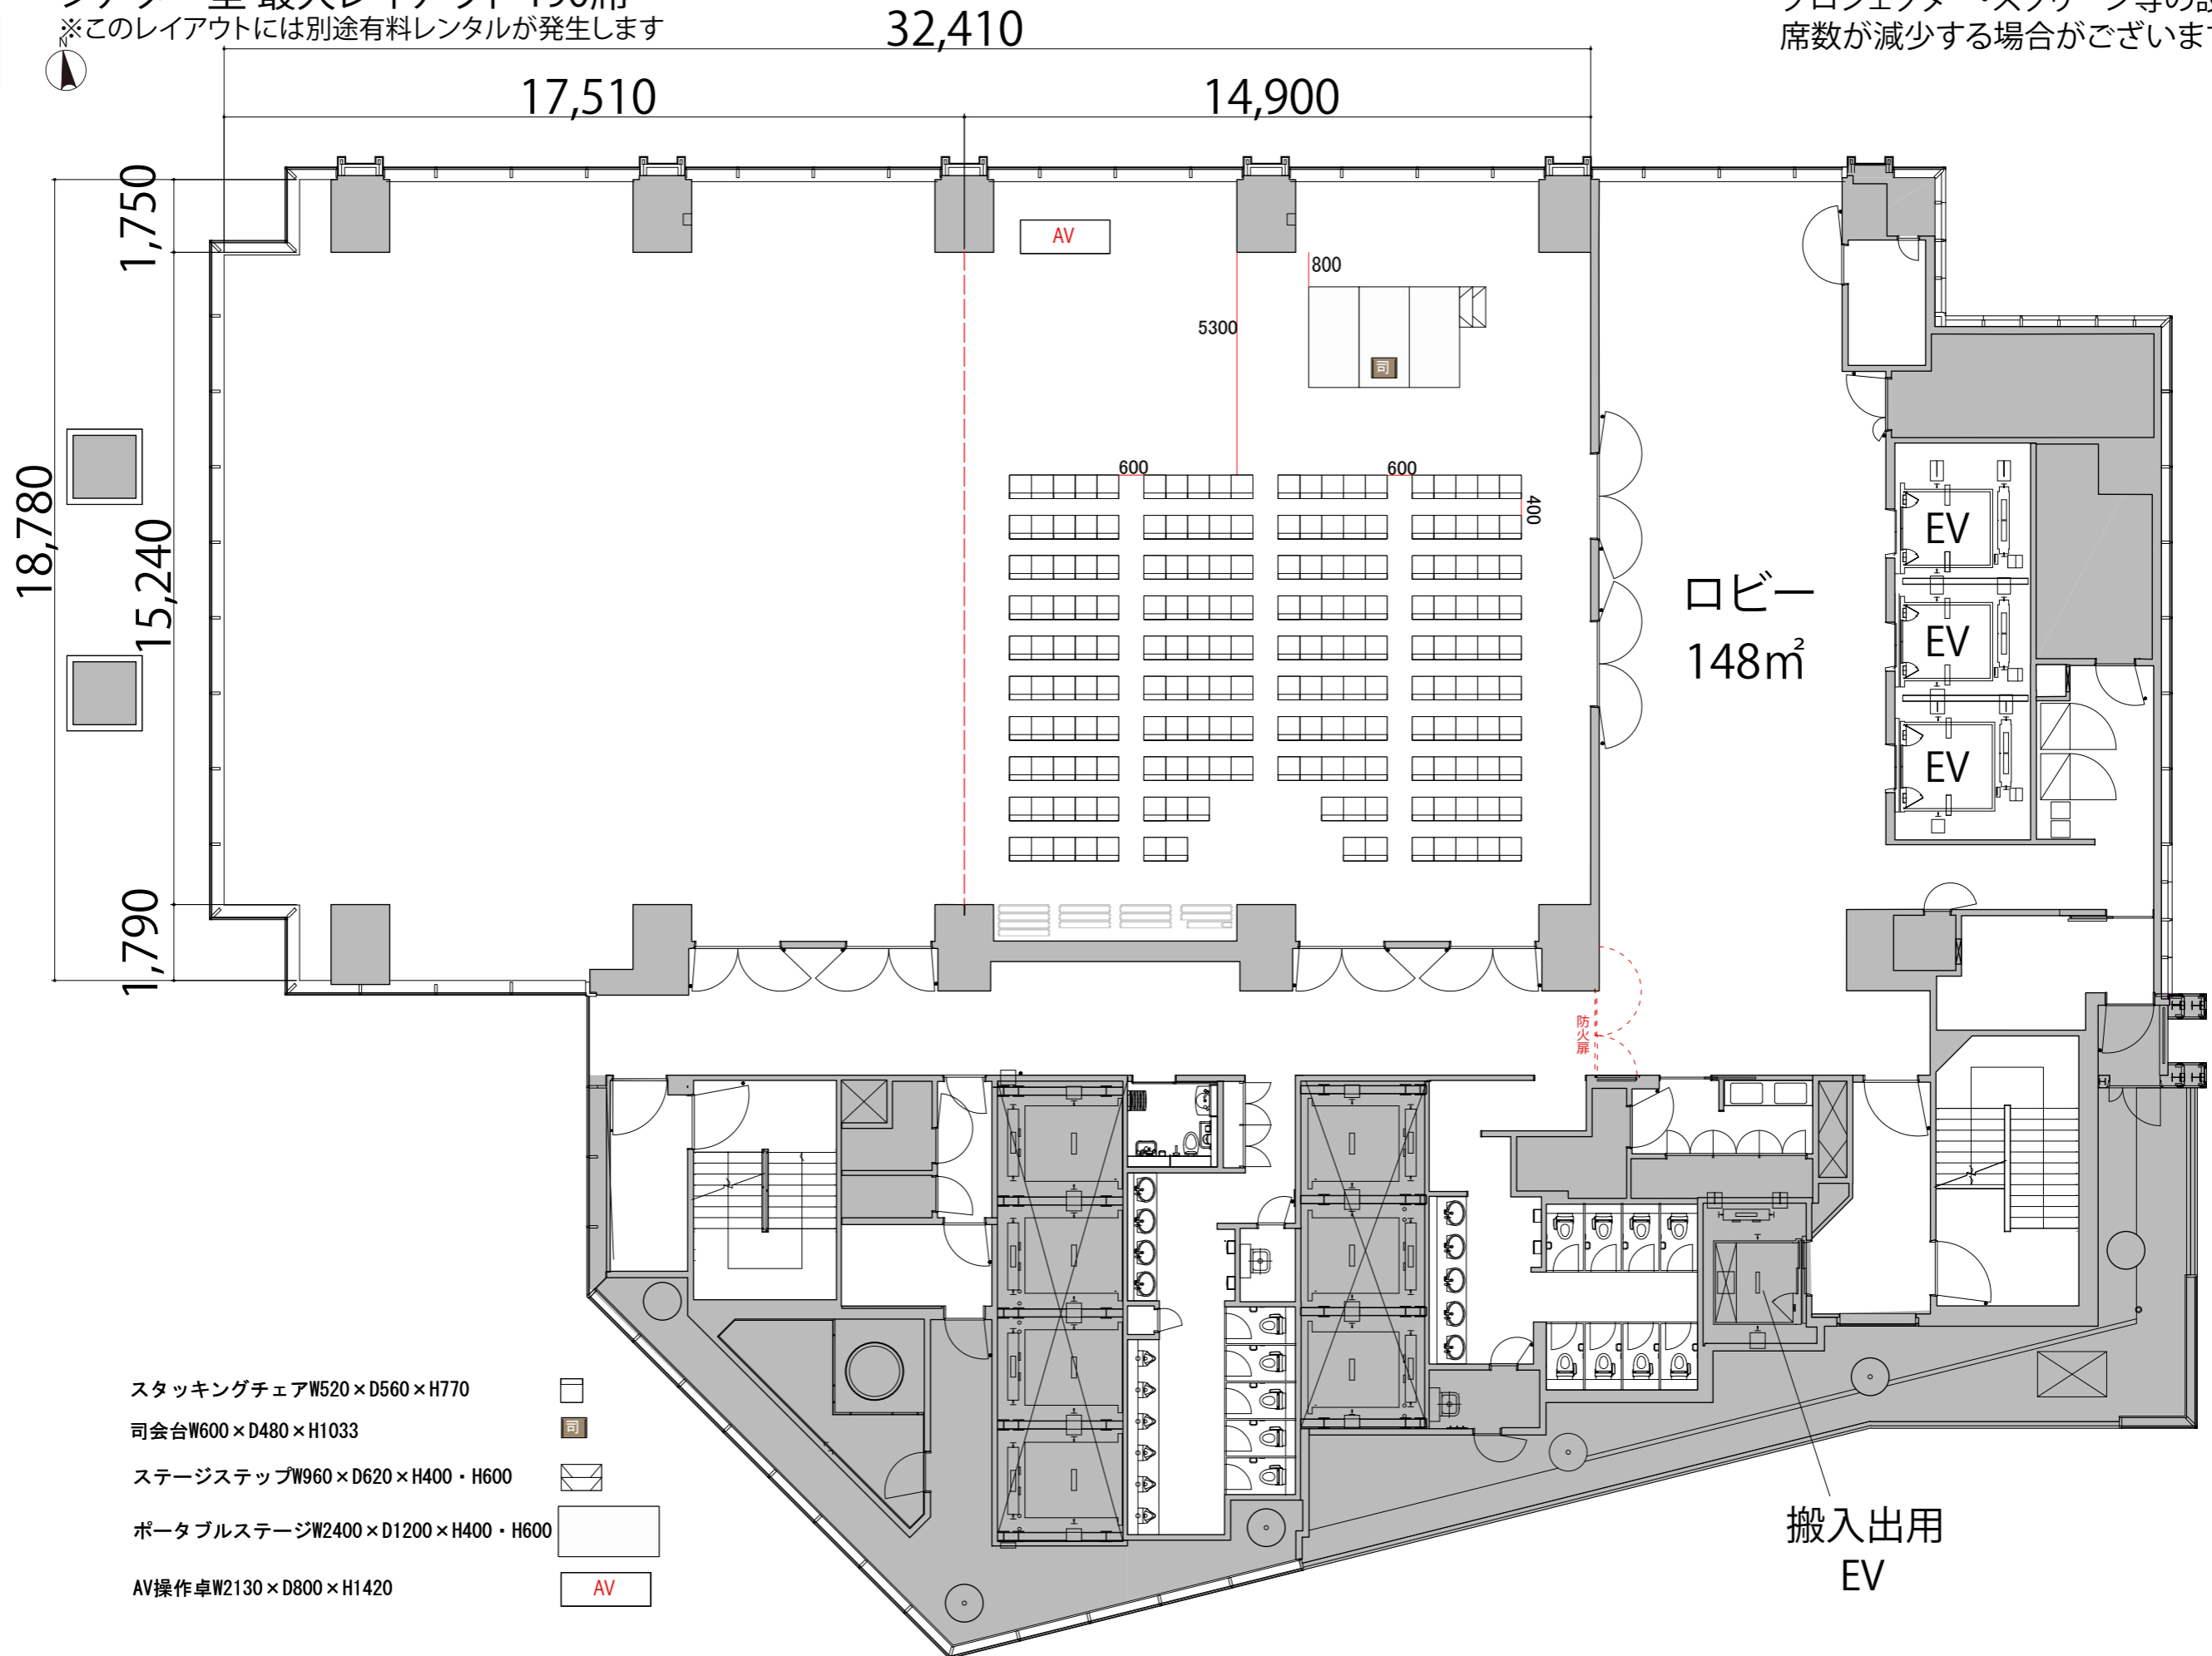


シアター型 最大レイアウト 190席
 ※このレイアウトには別途有料レンタルが発生します

プロジェクター・スクリーン等の設置により、
 席数が減少する場合がございます

3F



- スタッキングチェアW520×D560×H770 
- 司会台W600×D480×H1033 
- ステージステップW960×D620×H400・H600 
- ポータブルステージW2400×D1200×H400・H600 
- AV操作卓W2130×D800×H1420 

搬入出用
EV