


シアター型 最大レイアウト 264席
 ※このレイアウトには別途有料レンタルが発生します

4F

プロジェクター・スクリーン等の設置により、
 席数が減少する場合がございます

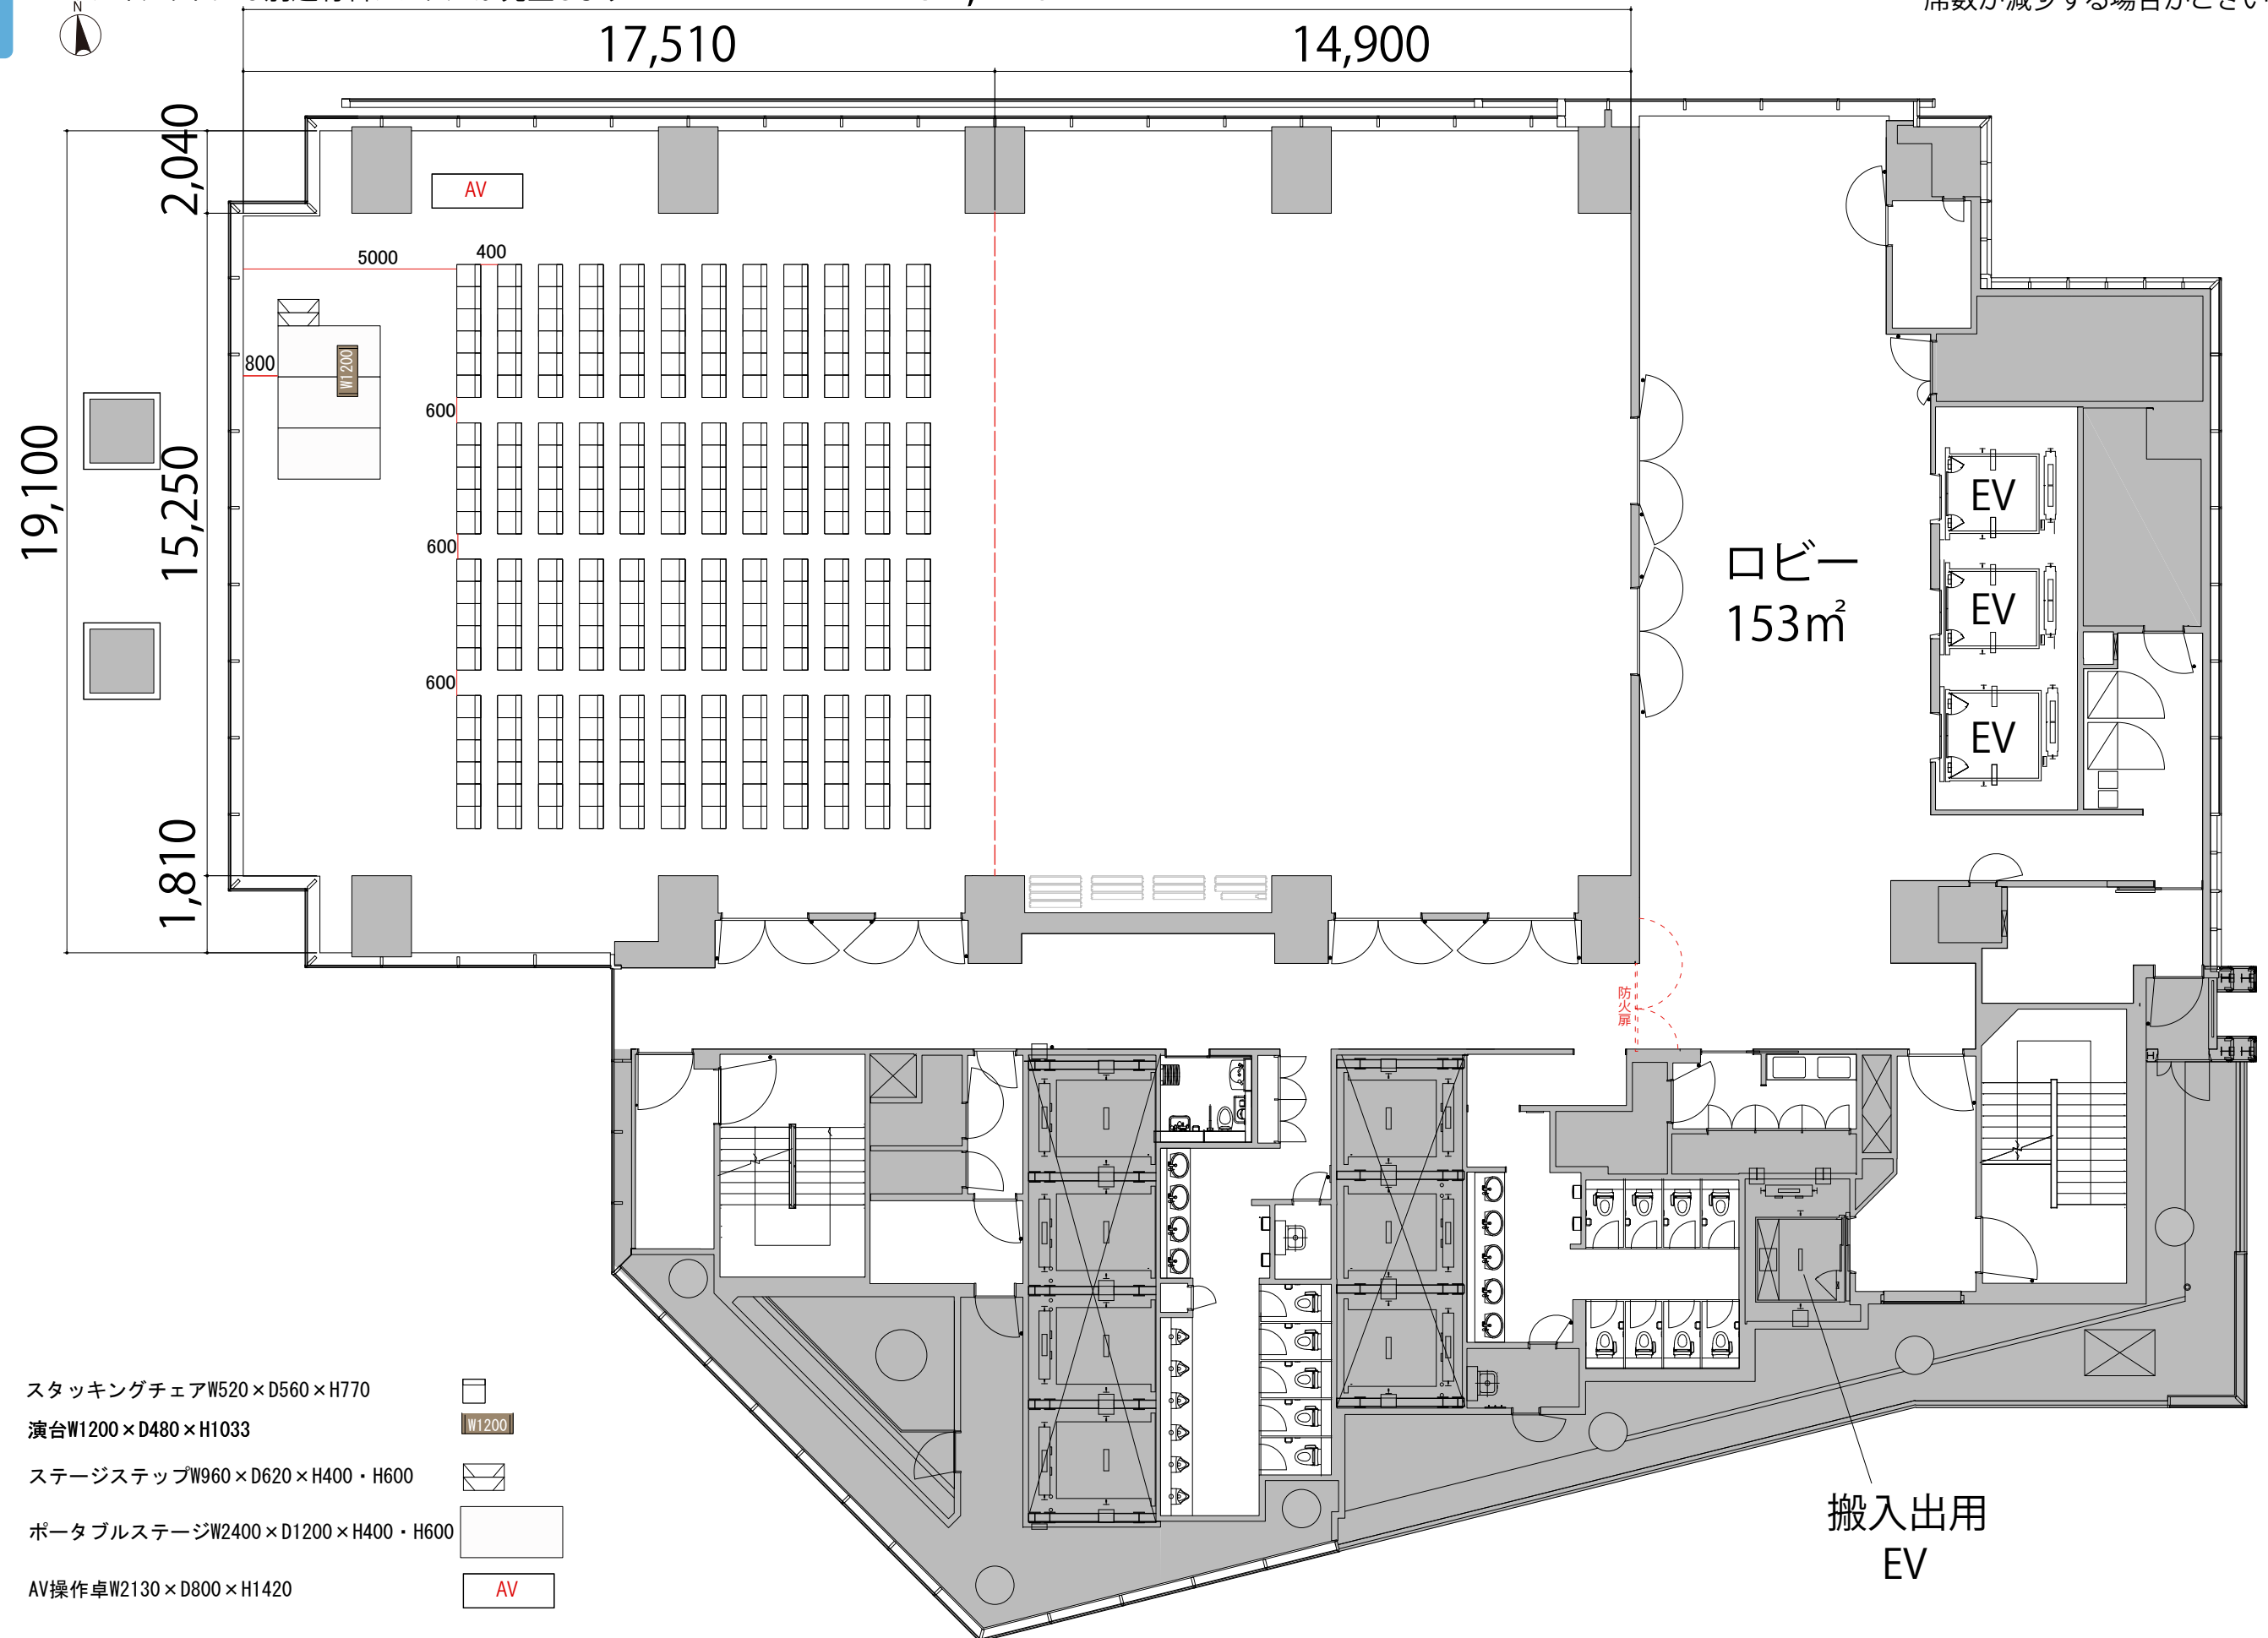

スタッキングチェアW520×D560×H770

演台W1200×D480×H1033

ステージステップW960×D620×H400・H600

ポータブルステージW2400×D1200×H400・H600

AV操作卓W2130×D800×H1420



搬入出用
EV