


スクール3名掛け 最大レイアウト 414席 32,410

プロジェクター・スクリーン等の設置により、席数が減少する場合がございます

4F

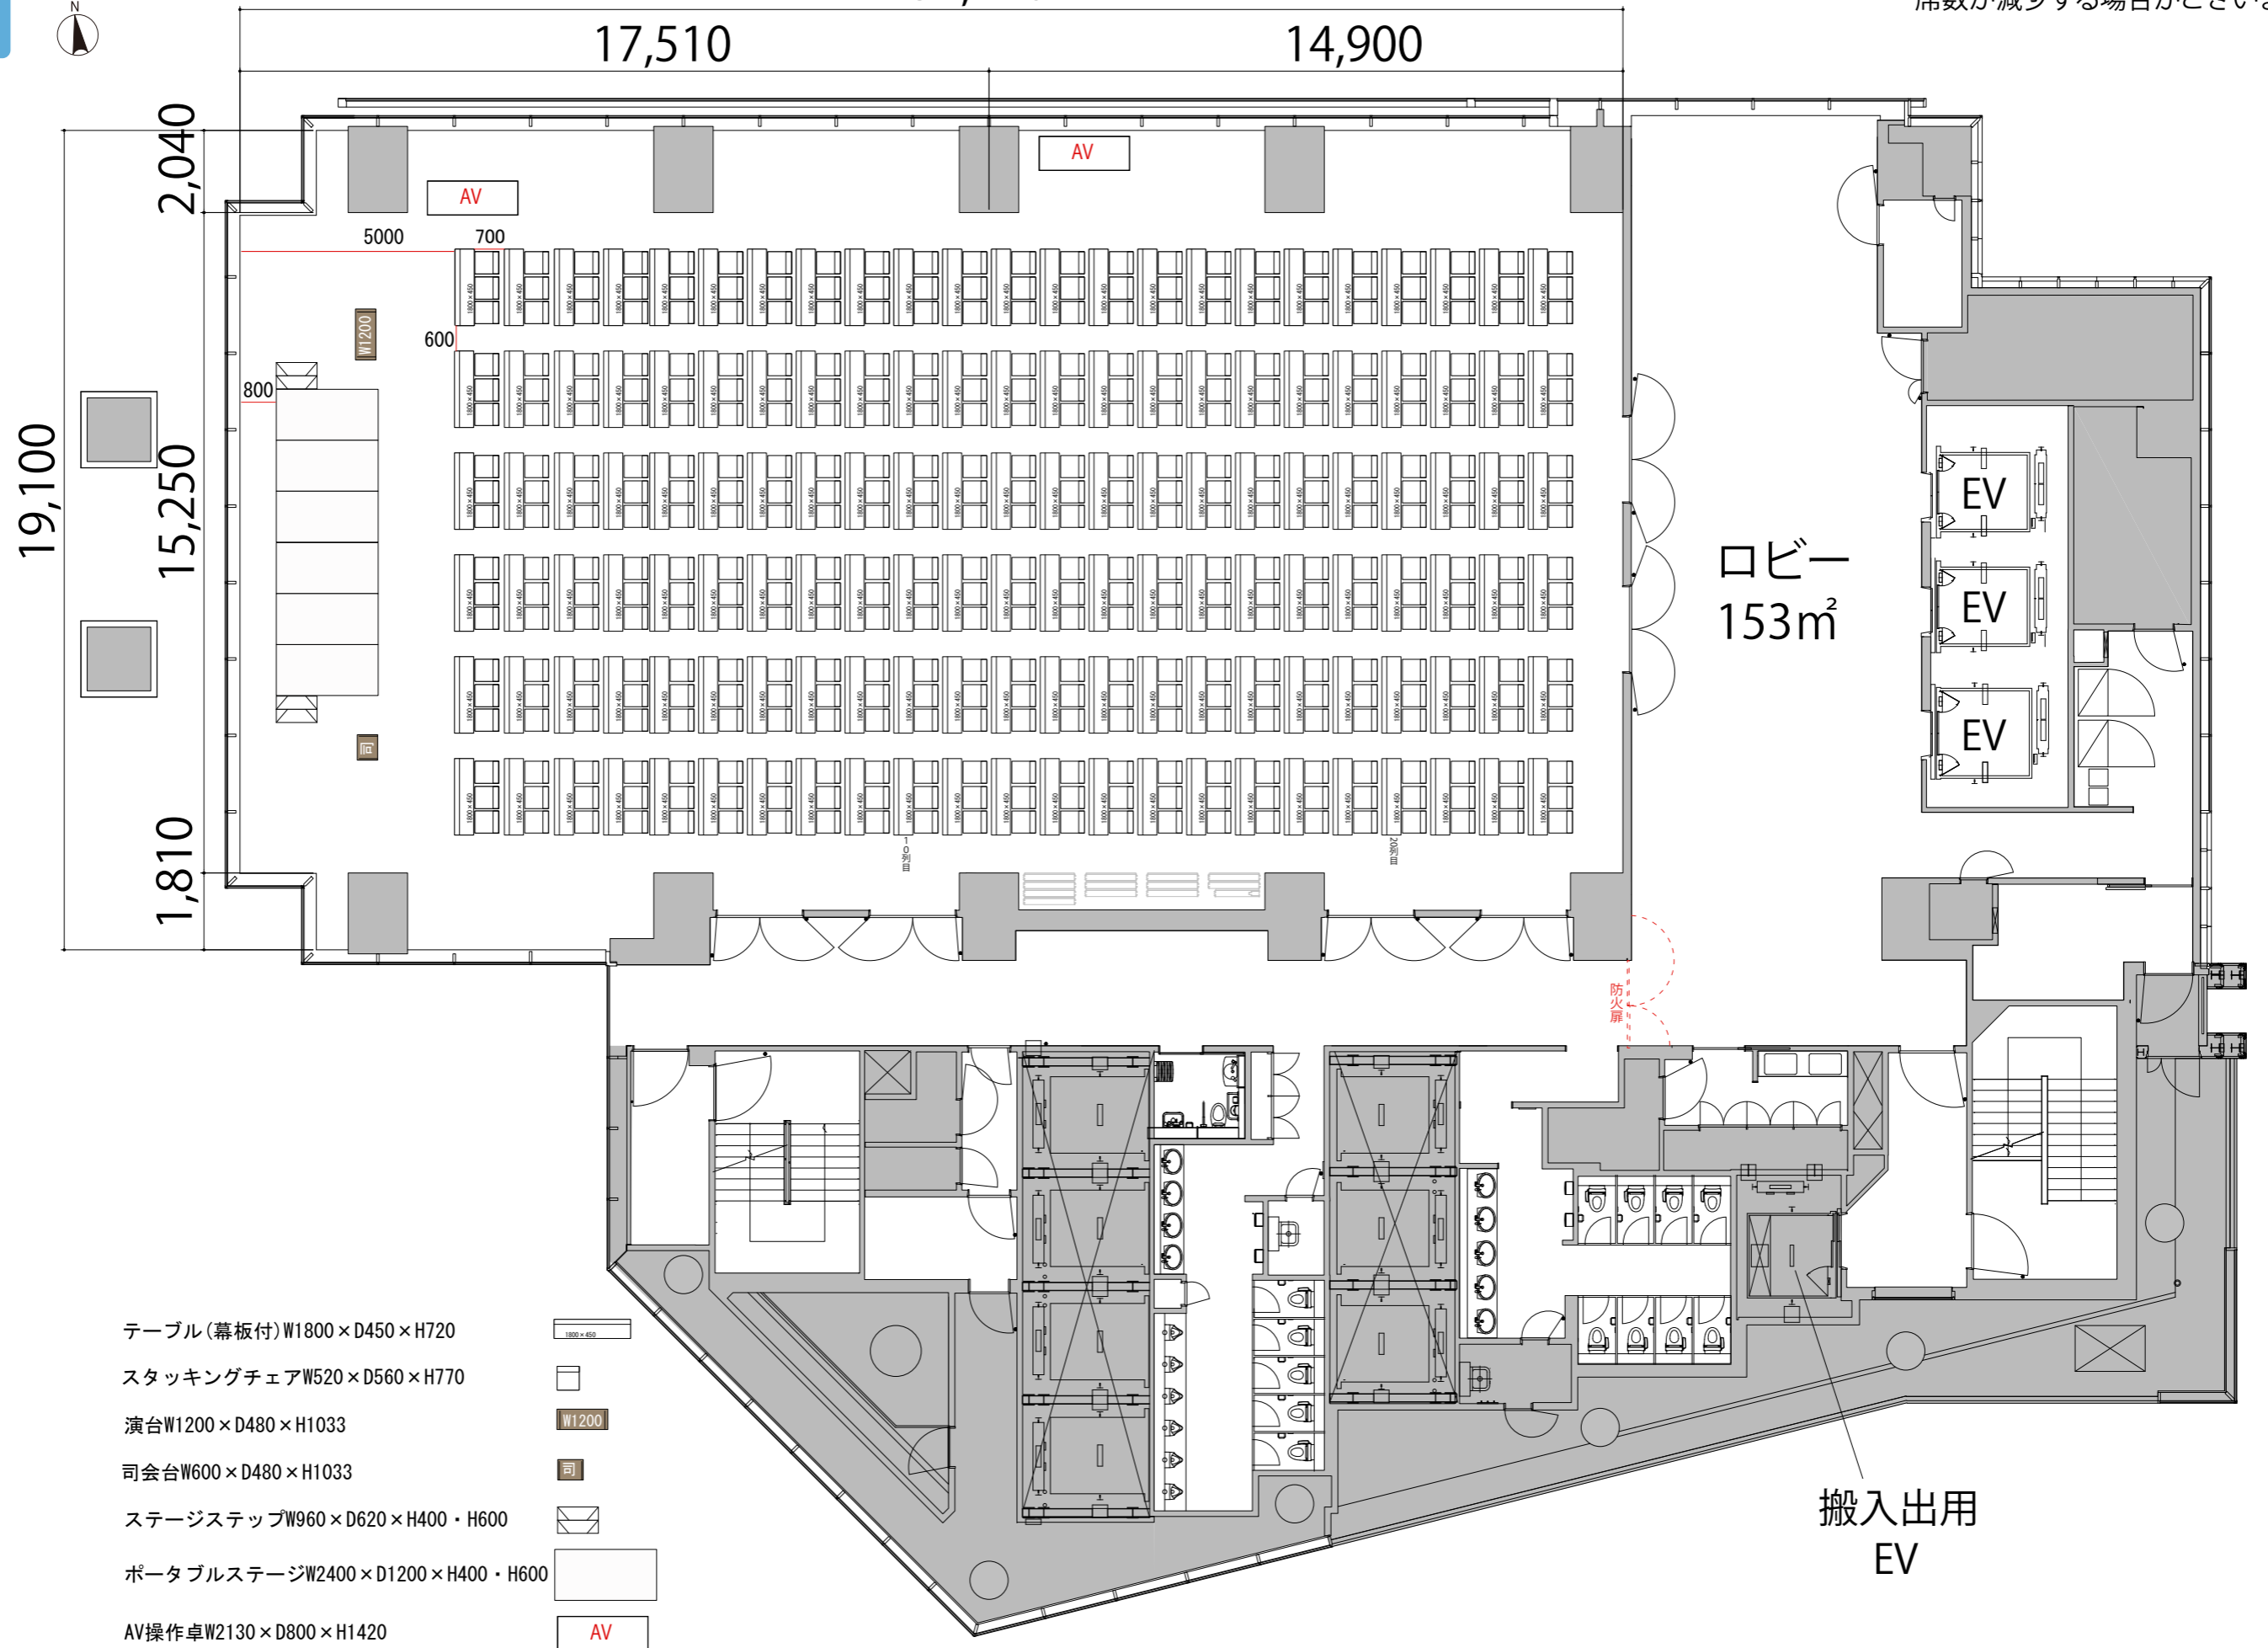

- テーブル(幕板付)W1800×D450×H720
- スタッキングチェアW520×D560×H770
- 演台W1200×D480×H1033
- 司会台W600×D480×H1033
- ステージステップW960×D620×H400・H600
- ポータブルステージW2400×D1200×H400・H600
- AV操作卓W2130×D800×H1420



ロビー
153m²

搬入出用
EV