


シアター型 最大レイアウト 190席
※このレイアウトには別途有料レンタルが発生します

プロジェクター・スクリーン等の設置により、
席数が減少する場合がございます

4F

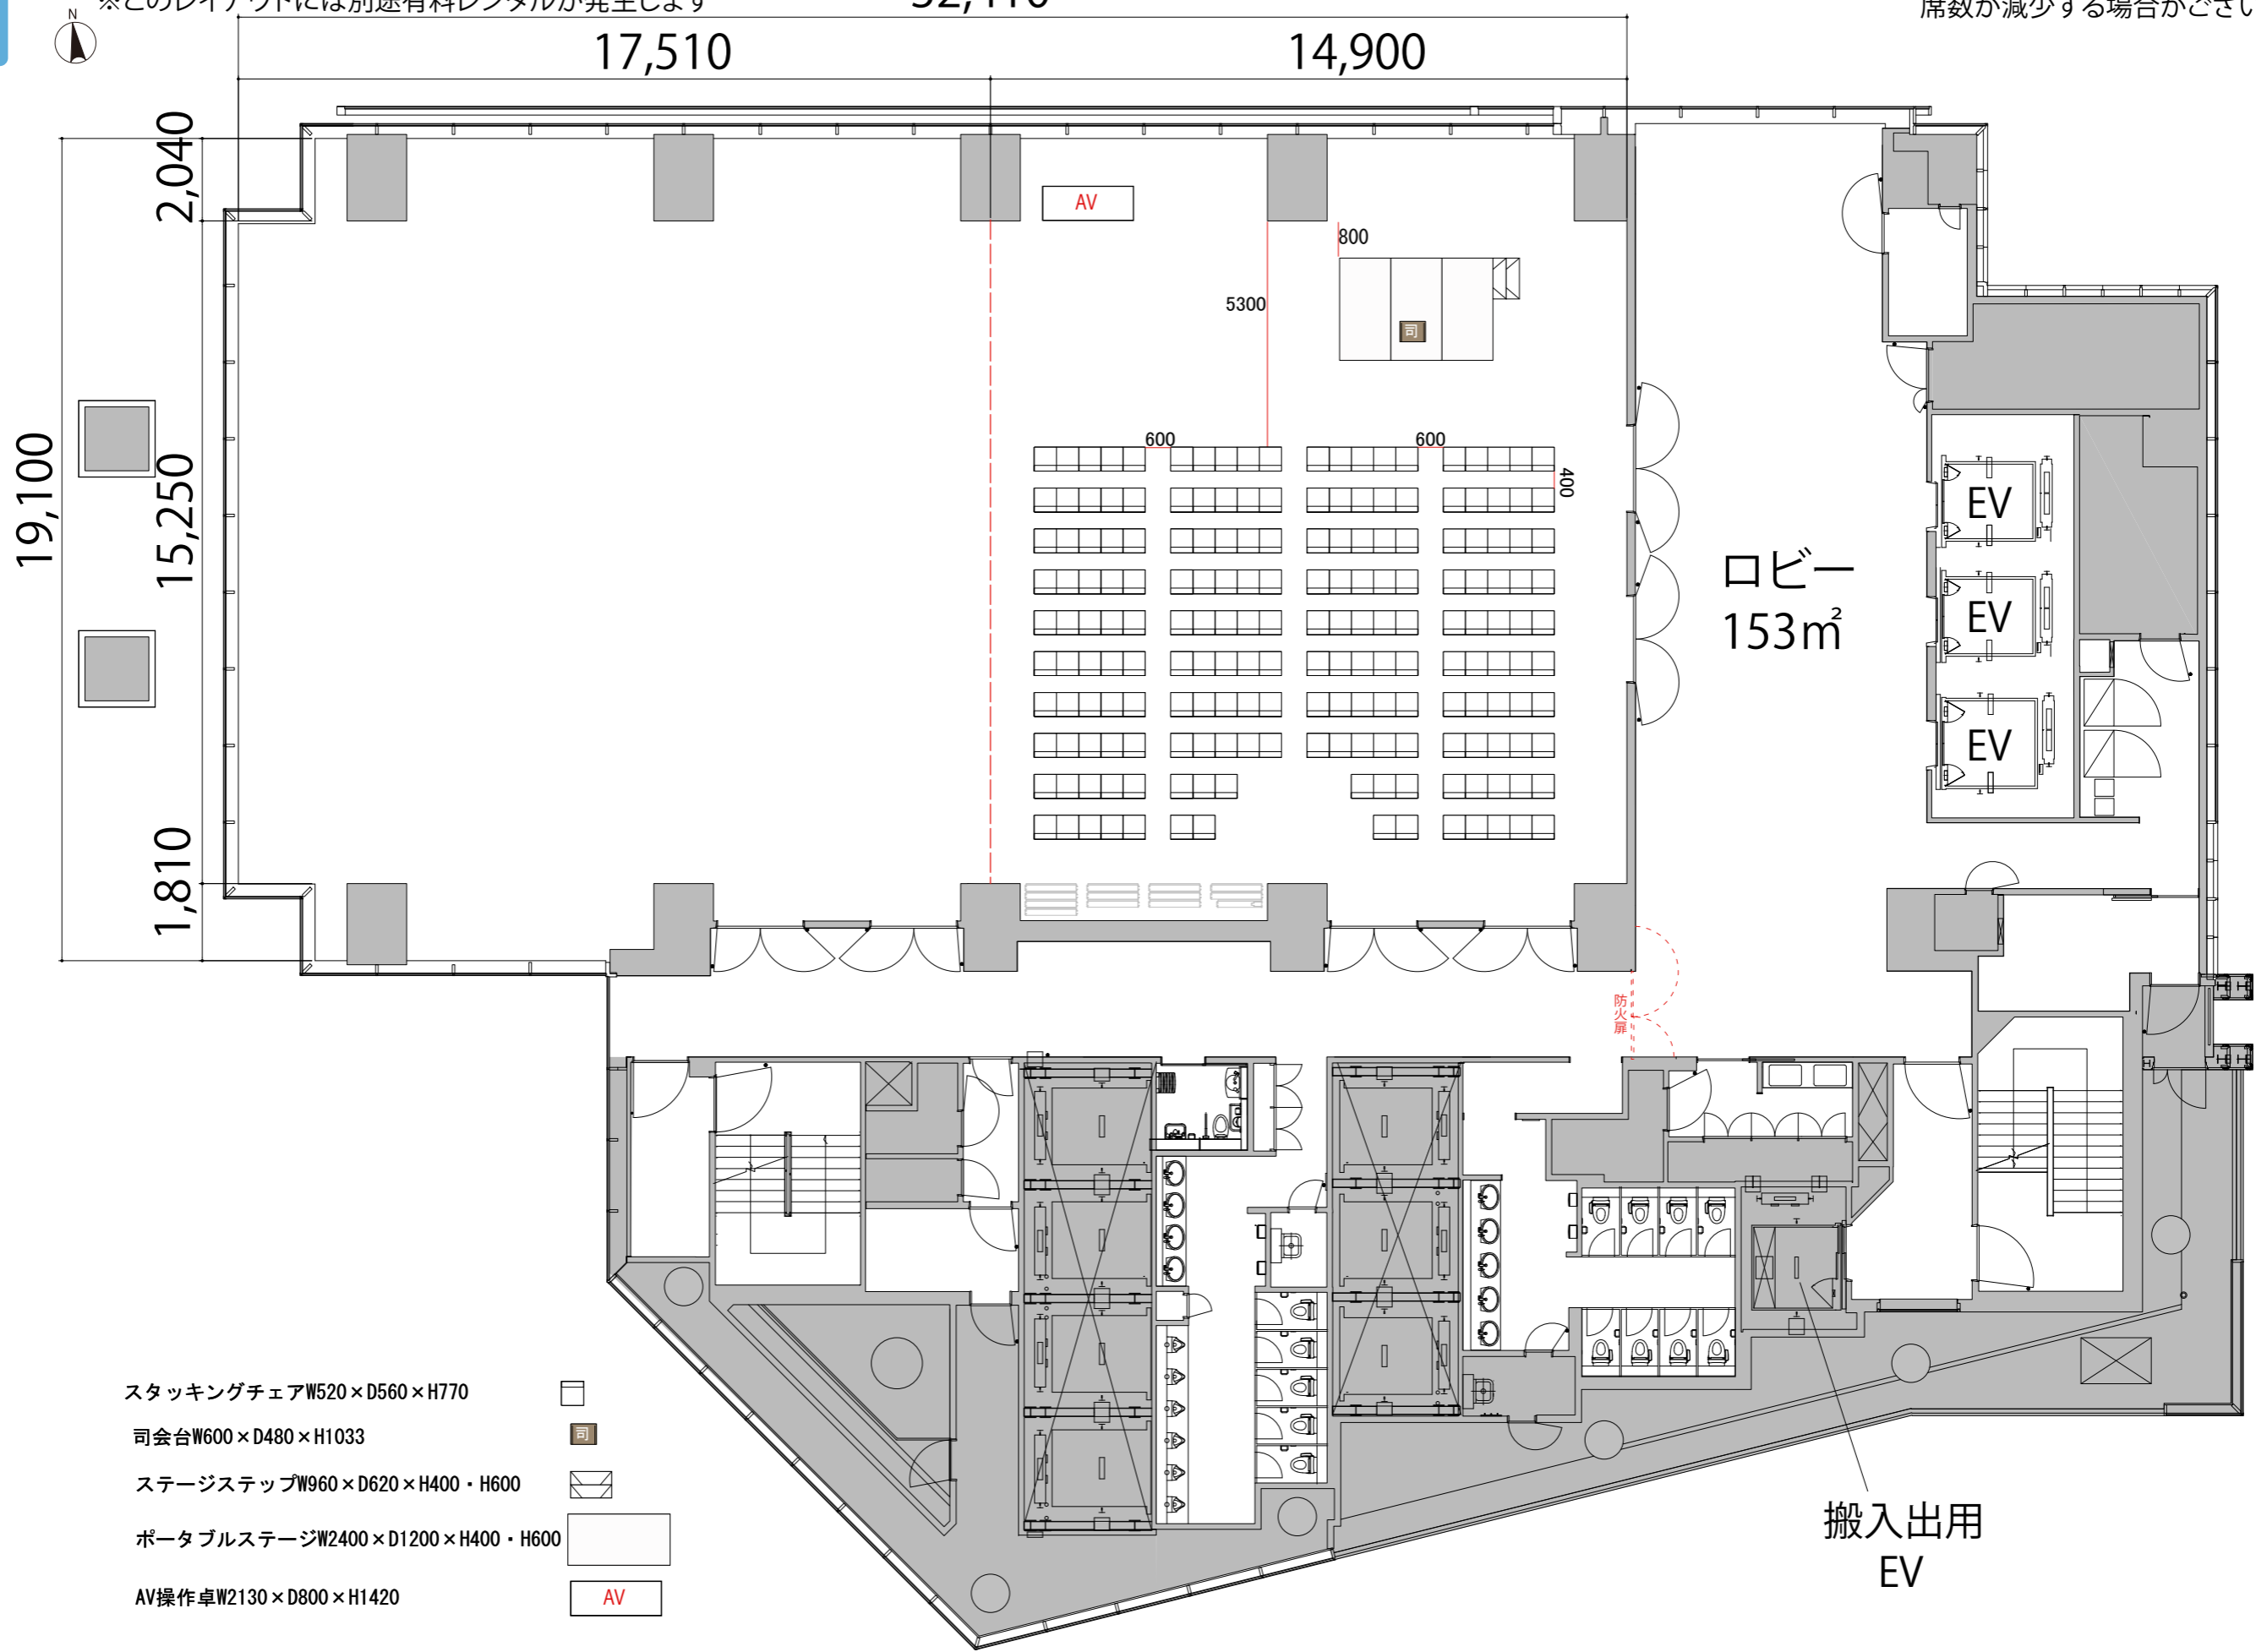

- スタッキングチェアW520×D560×H770
- 司会台W600×D480×H1033
- ステージステップW960×D620×H400・H600
- ポータブルステージW2400×D1200×H400・H600
- AV操作卓W2130×D800×H1420

搬入出用
EV